


1階

トレーニング室ご利用の皆様へ
火・木曜日 (13:00~17:00)
 ※トイレについて
 トレーニング室両脇の男女トイレのみご利用いただけます。
[10/2から1月下旬頃まで]
 アリーナの工事進捗により経路が変更となります。
 詳細は追って掲示致します。

凡例
 ← : 経路
 - - - : 立入禁止 (A型バリアード等)

1階平面図 S=1:200

訂正	月 日	設計	校閲	工事名称 【脱炭素化推進事業】 城山総合体育館LED照明導入改修工事	設計年月日
	月 日				
	月 日				
	月 日				
				縮尺 A2:1/200	図面番号

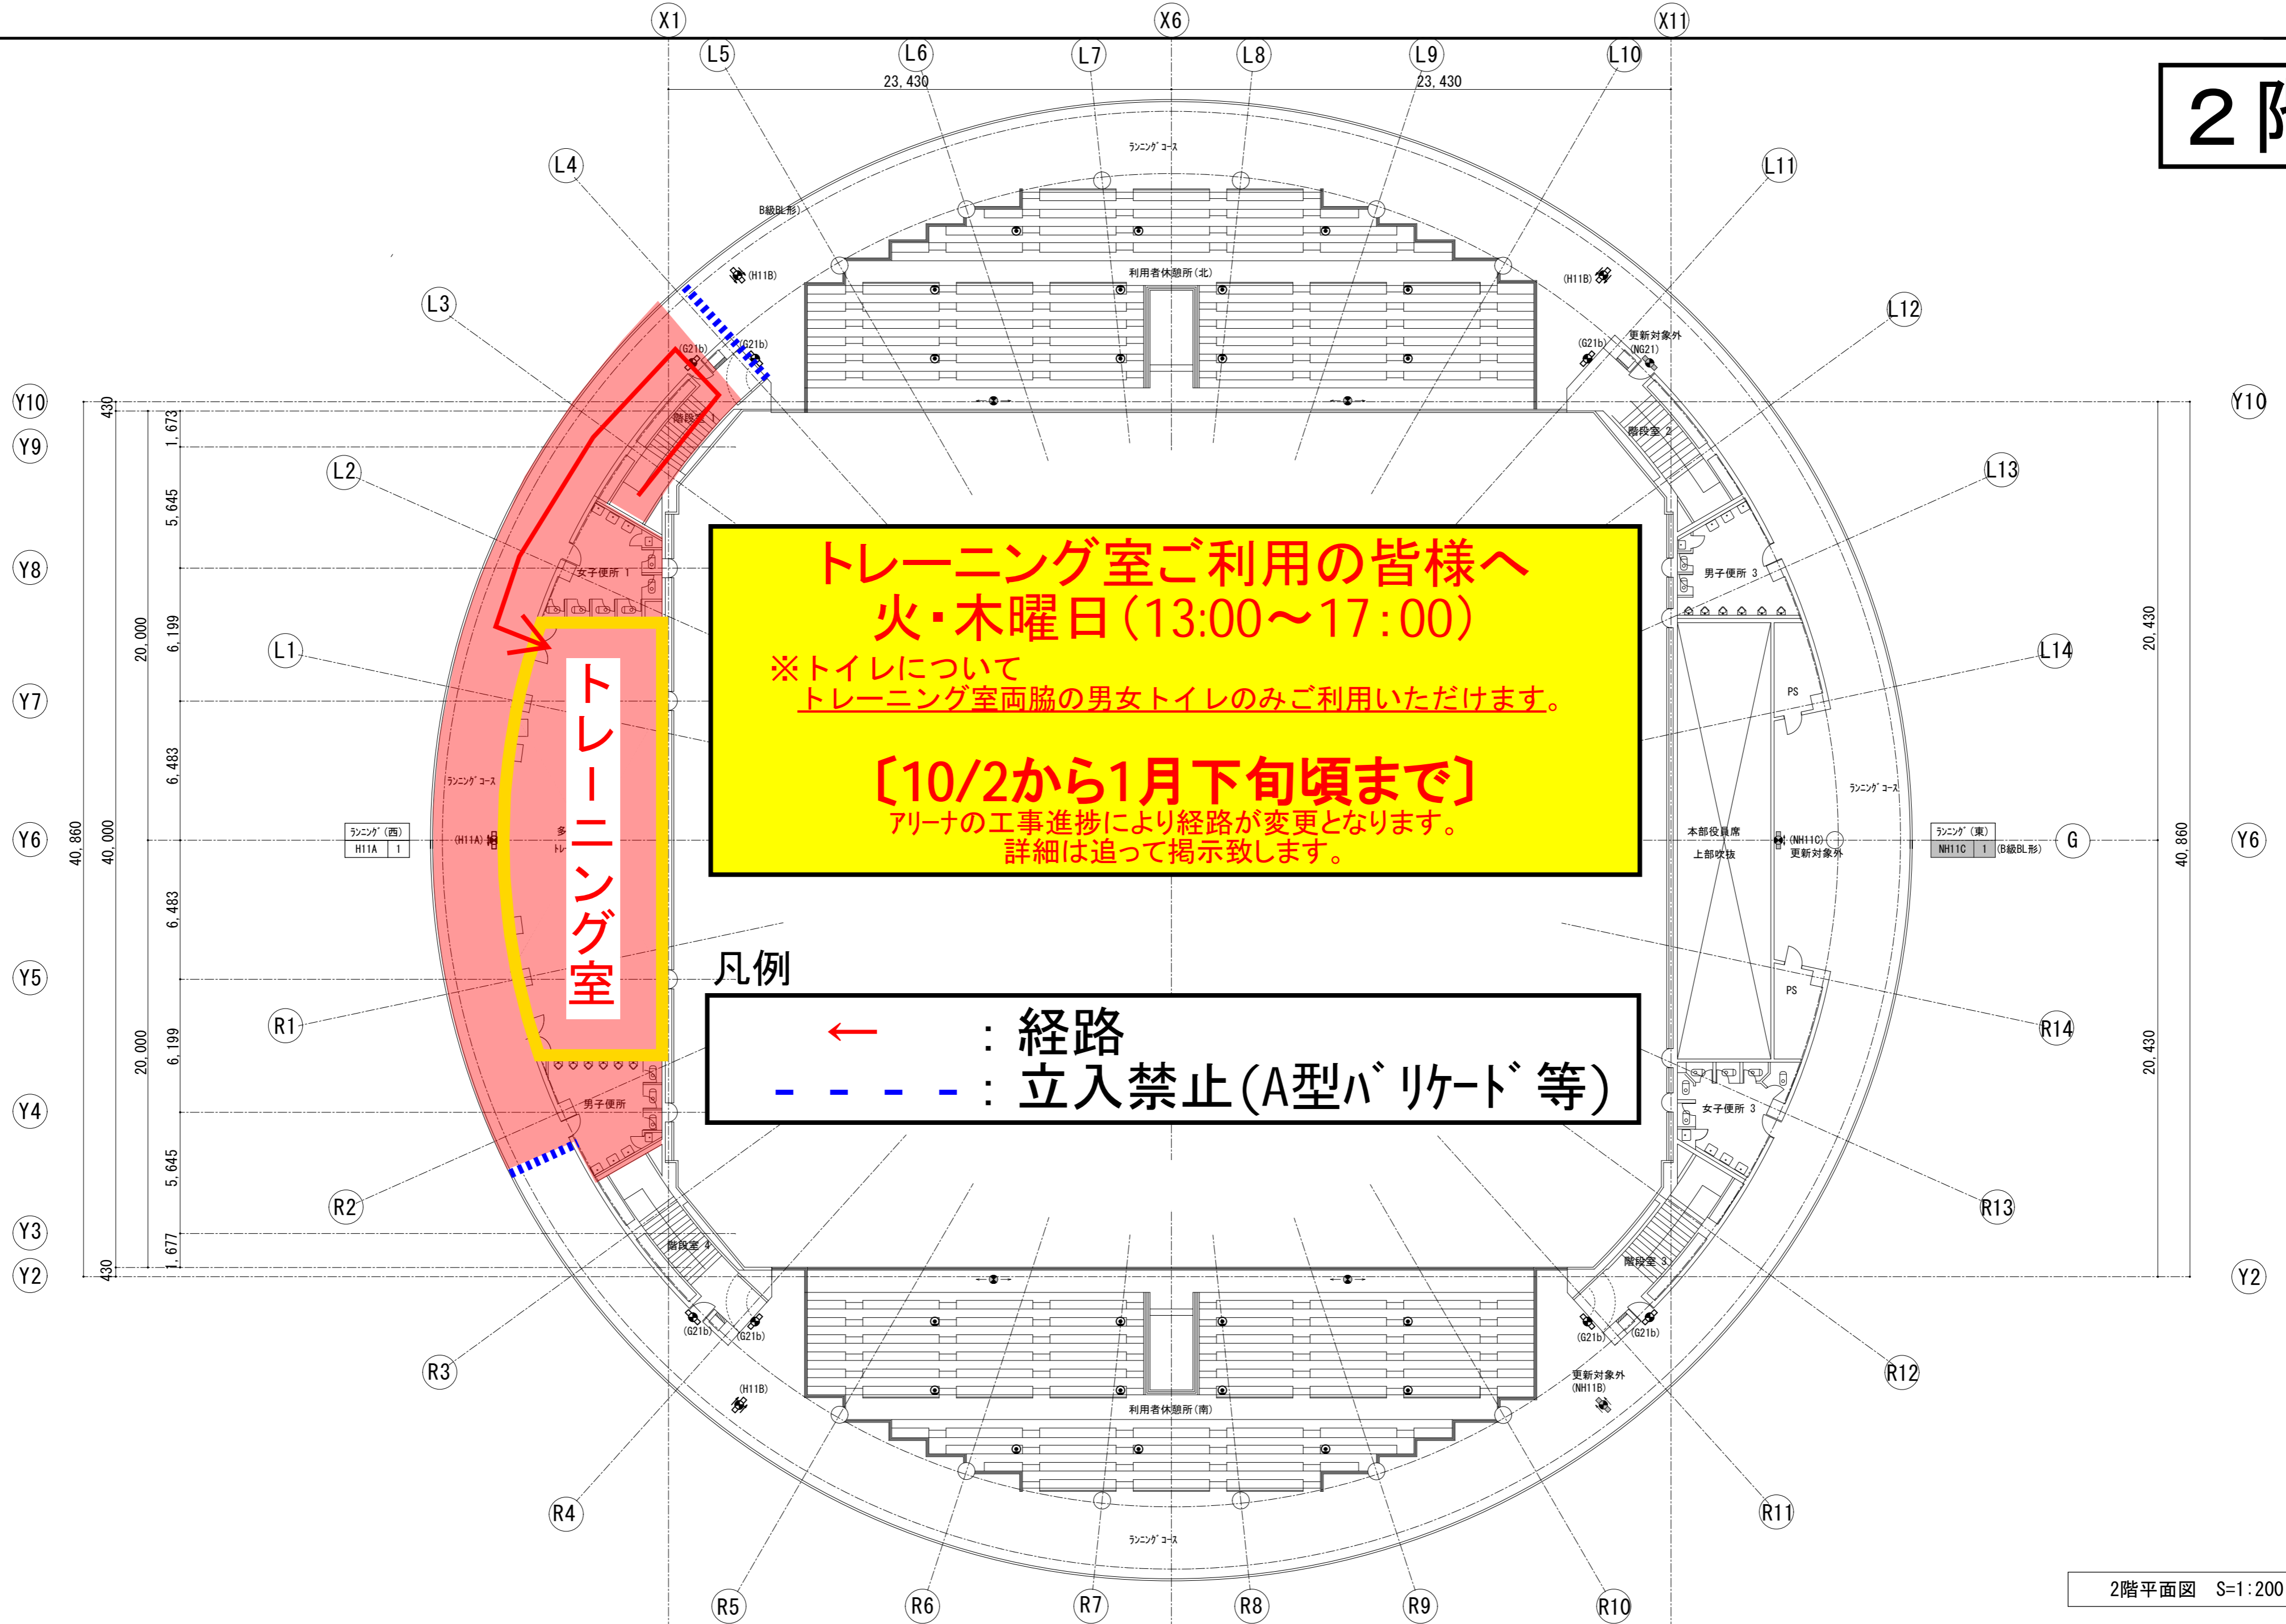

トレーニング室ご利用の皆様へ
火・木曜日 (13:00~17:00)
 ※トイレについて
 トレーニング室両脇の男女トイレのみご利用いただけます。
[10/2から1月下旬頃まで]
 アリーナの工事進捗により経路が変更となります。
 詳細は追って掲示致します。

凡例

← : 経路
 - - - : 立入禁止 (A型バリアード等)

2階平面図 S=1:200

訂正	月 日		設計	校閲	工事名称 【脱炭素化推進事業】 城山総合体育館LED照明導入改修工事	設計年月日
	月 日					
	月 日					
	月 日					
					縮尺 A2:1/200	図面番号