


舞台平面図

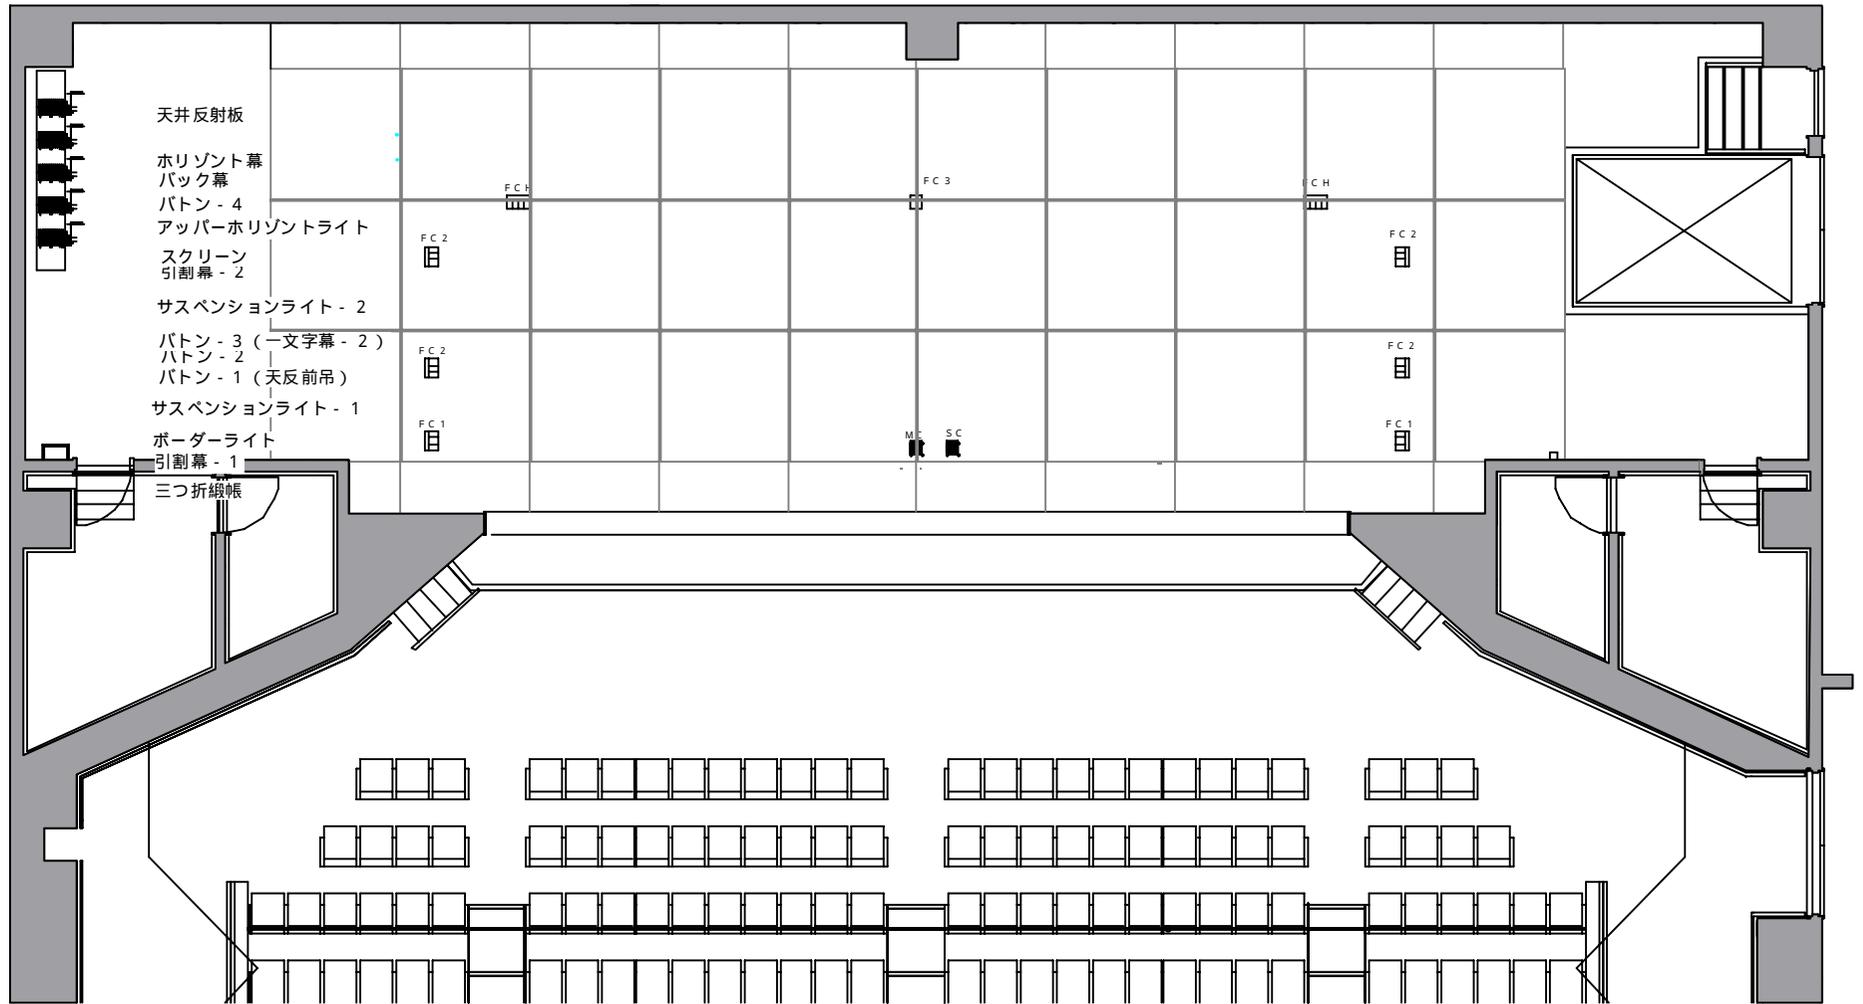

凡例



音響スピーカー用

照明フロア回路

音響マイク用

照明フロア回路

照明フロア回路

間口 6.6間

高さ 5500

奥行 7000