


二本松本宮都市計画変更（二本松市決定）
安達駅東地区地区計画 総括図

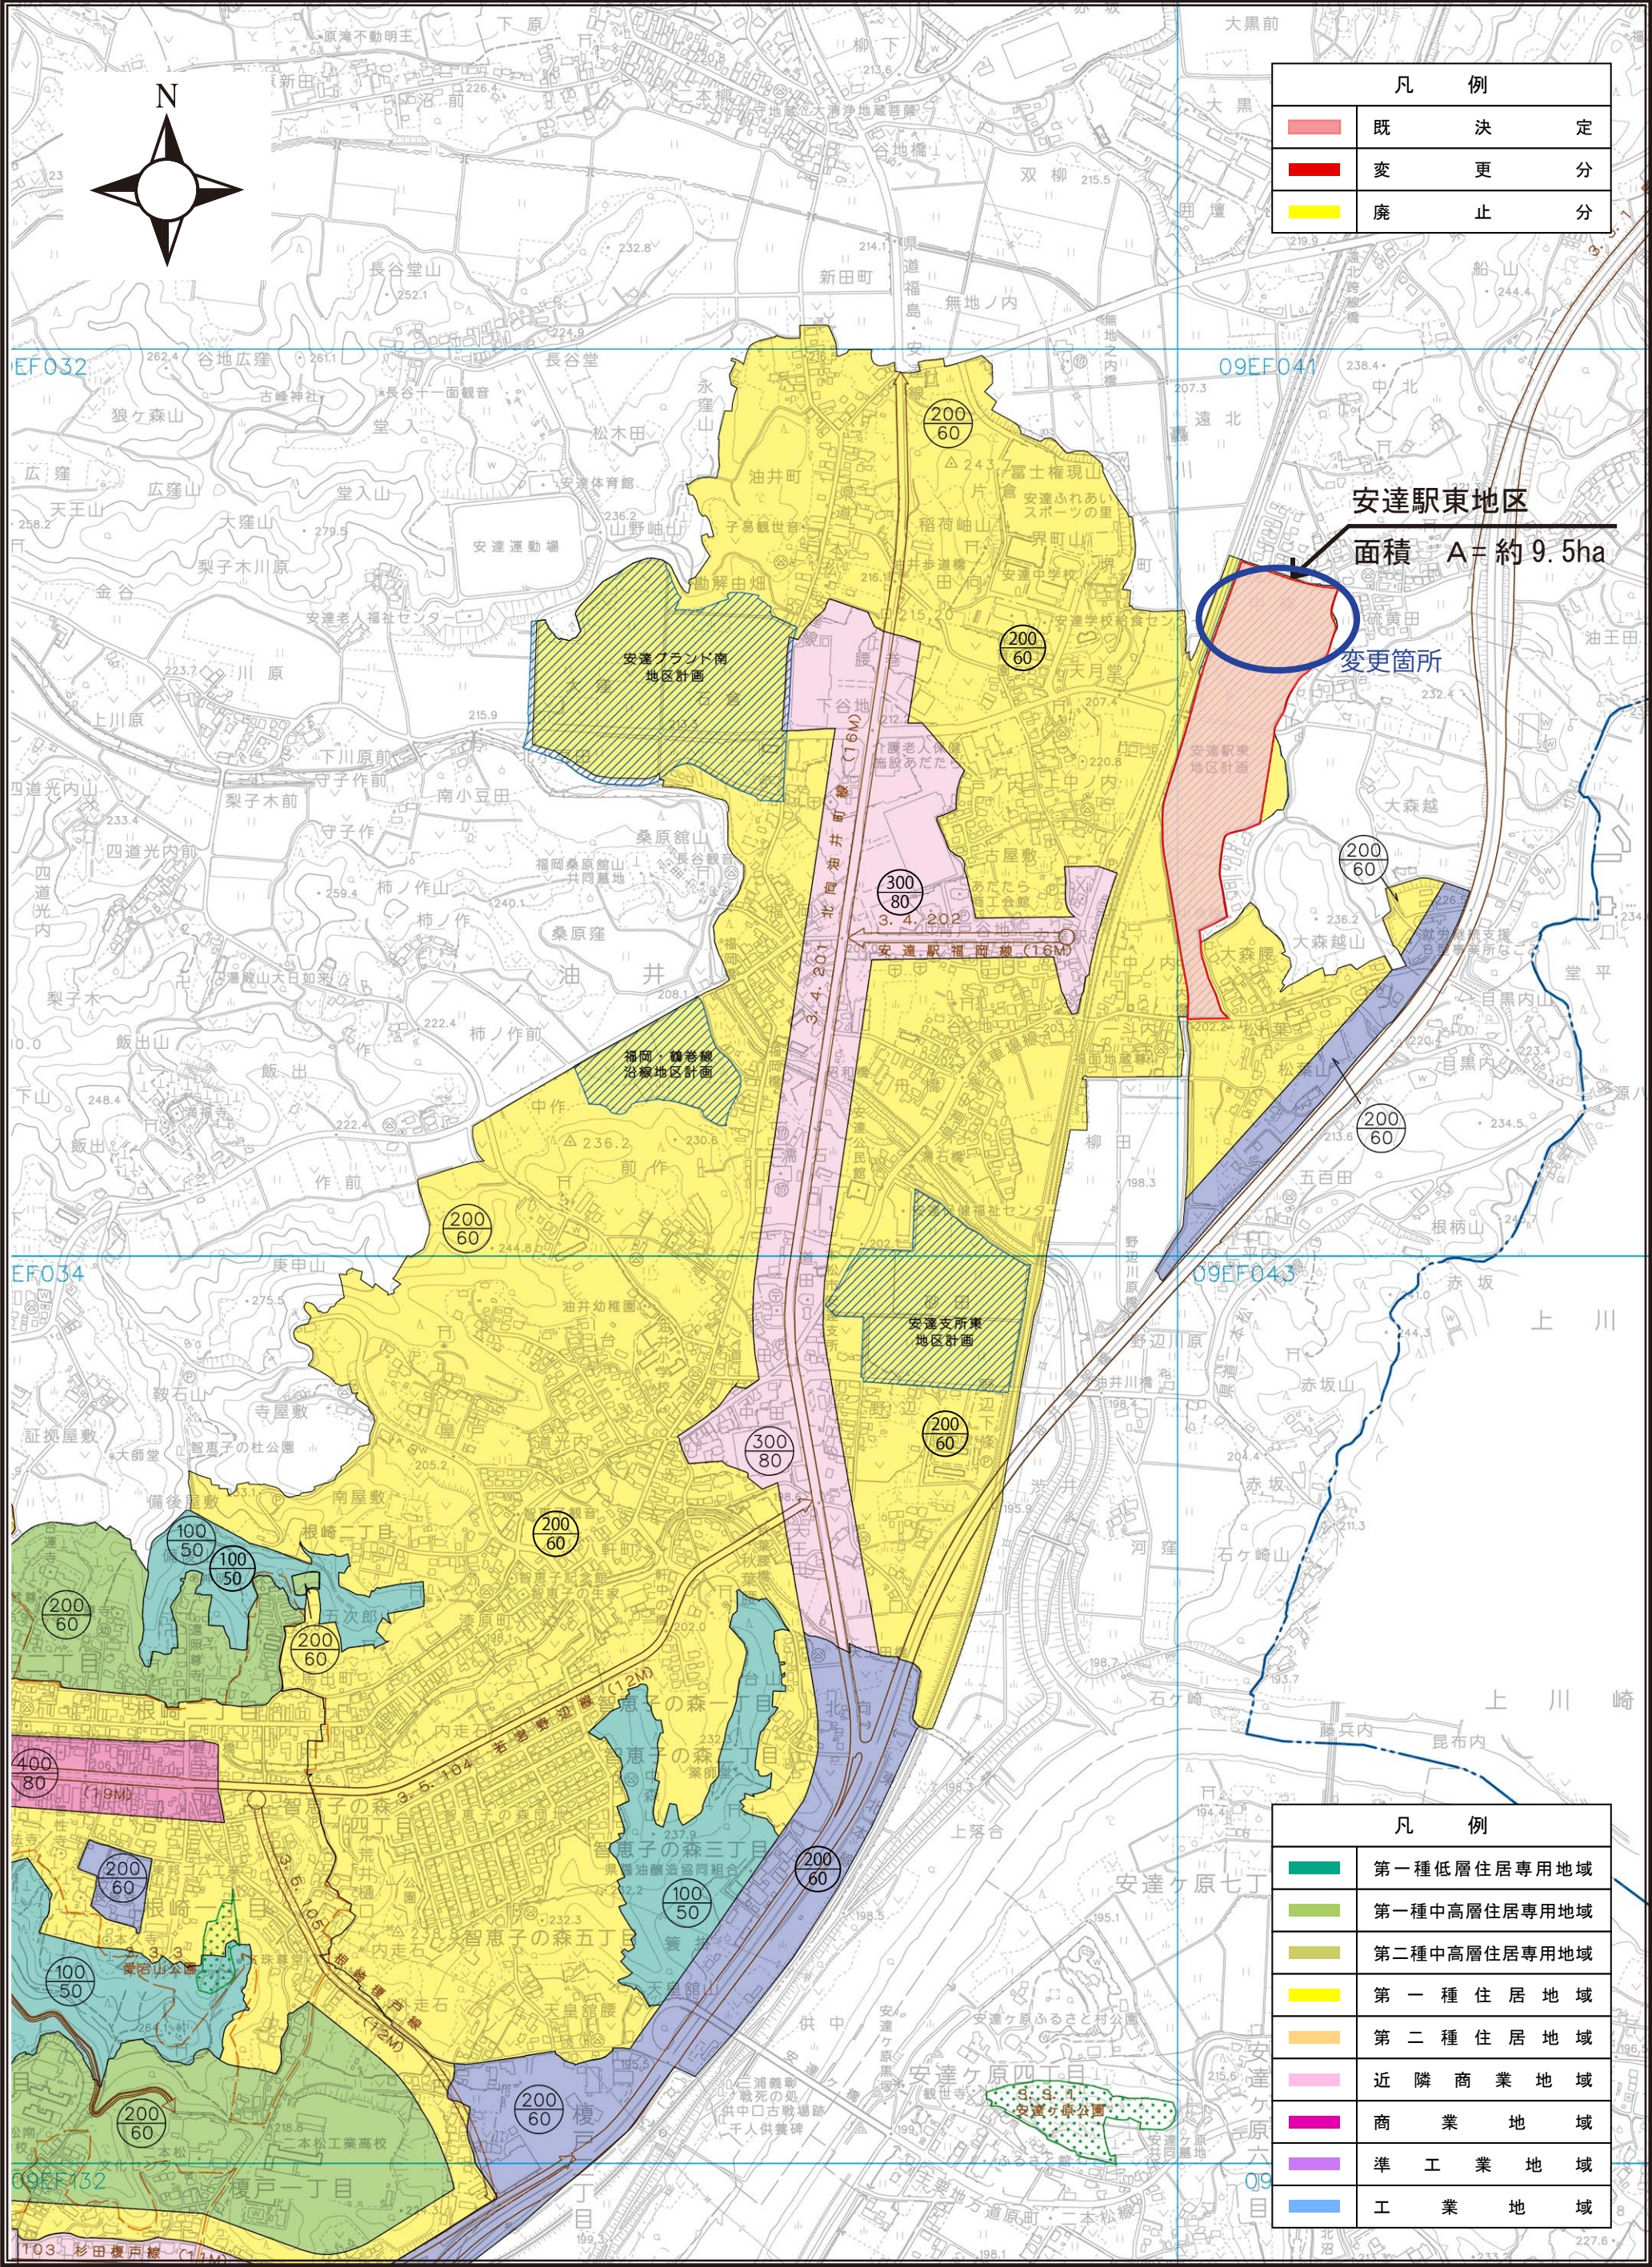

0 100 500 1000m
1:10,000