


二本松本宮都市計画変更（二本松市決定） 安達駅東地区地区計画 計画図

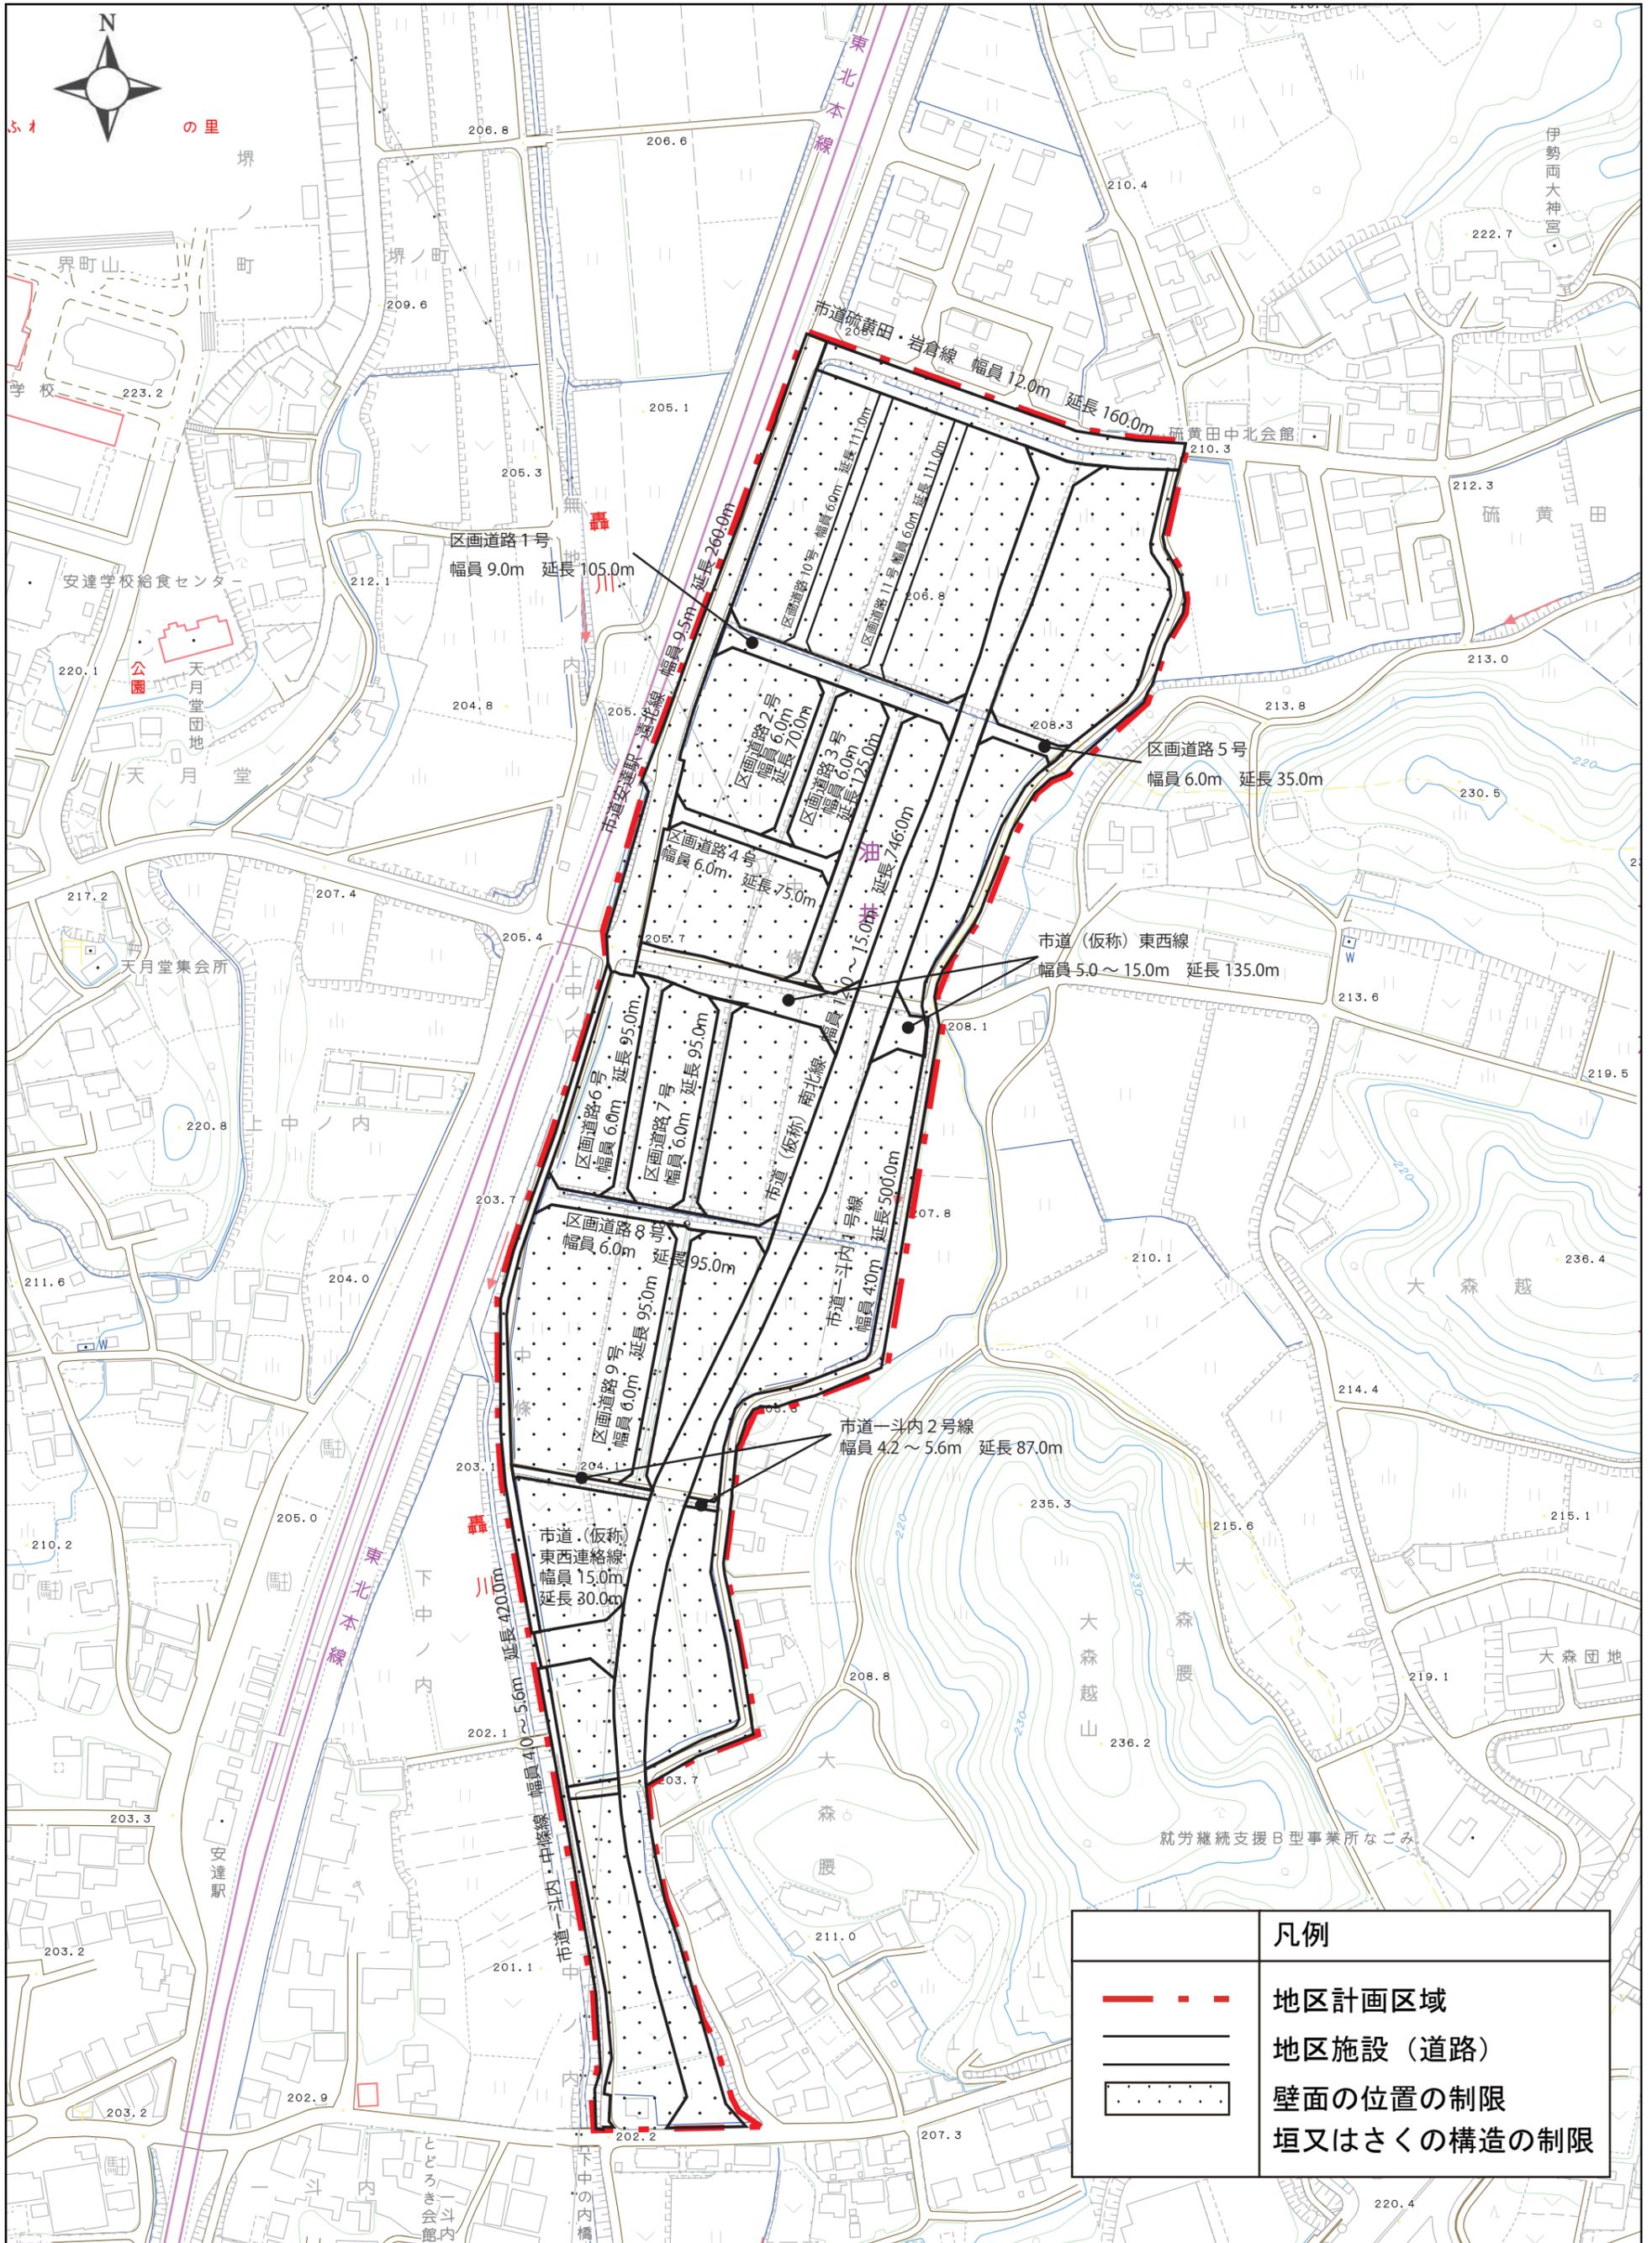

凡例	
	地区計画区域
	地区施設（道路）
	壁面の位置の制限 垣又はさくの構造の制限

0 50 100 150 200 250m
1:2,500