


二本松本宮都市計画変更（二本松市決定）
安達駅東地区地区計画 総括図

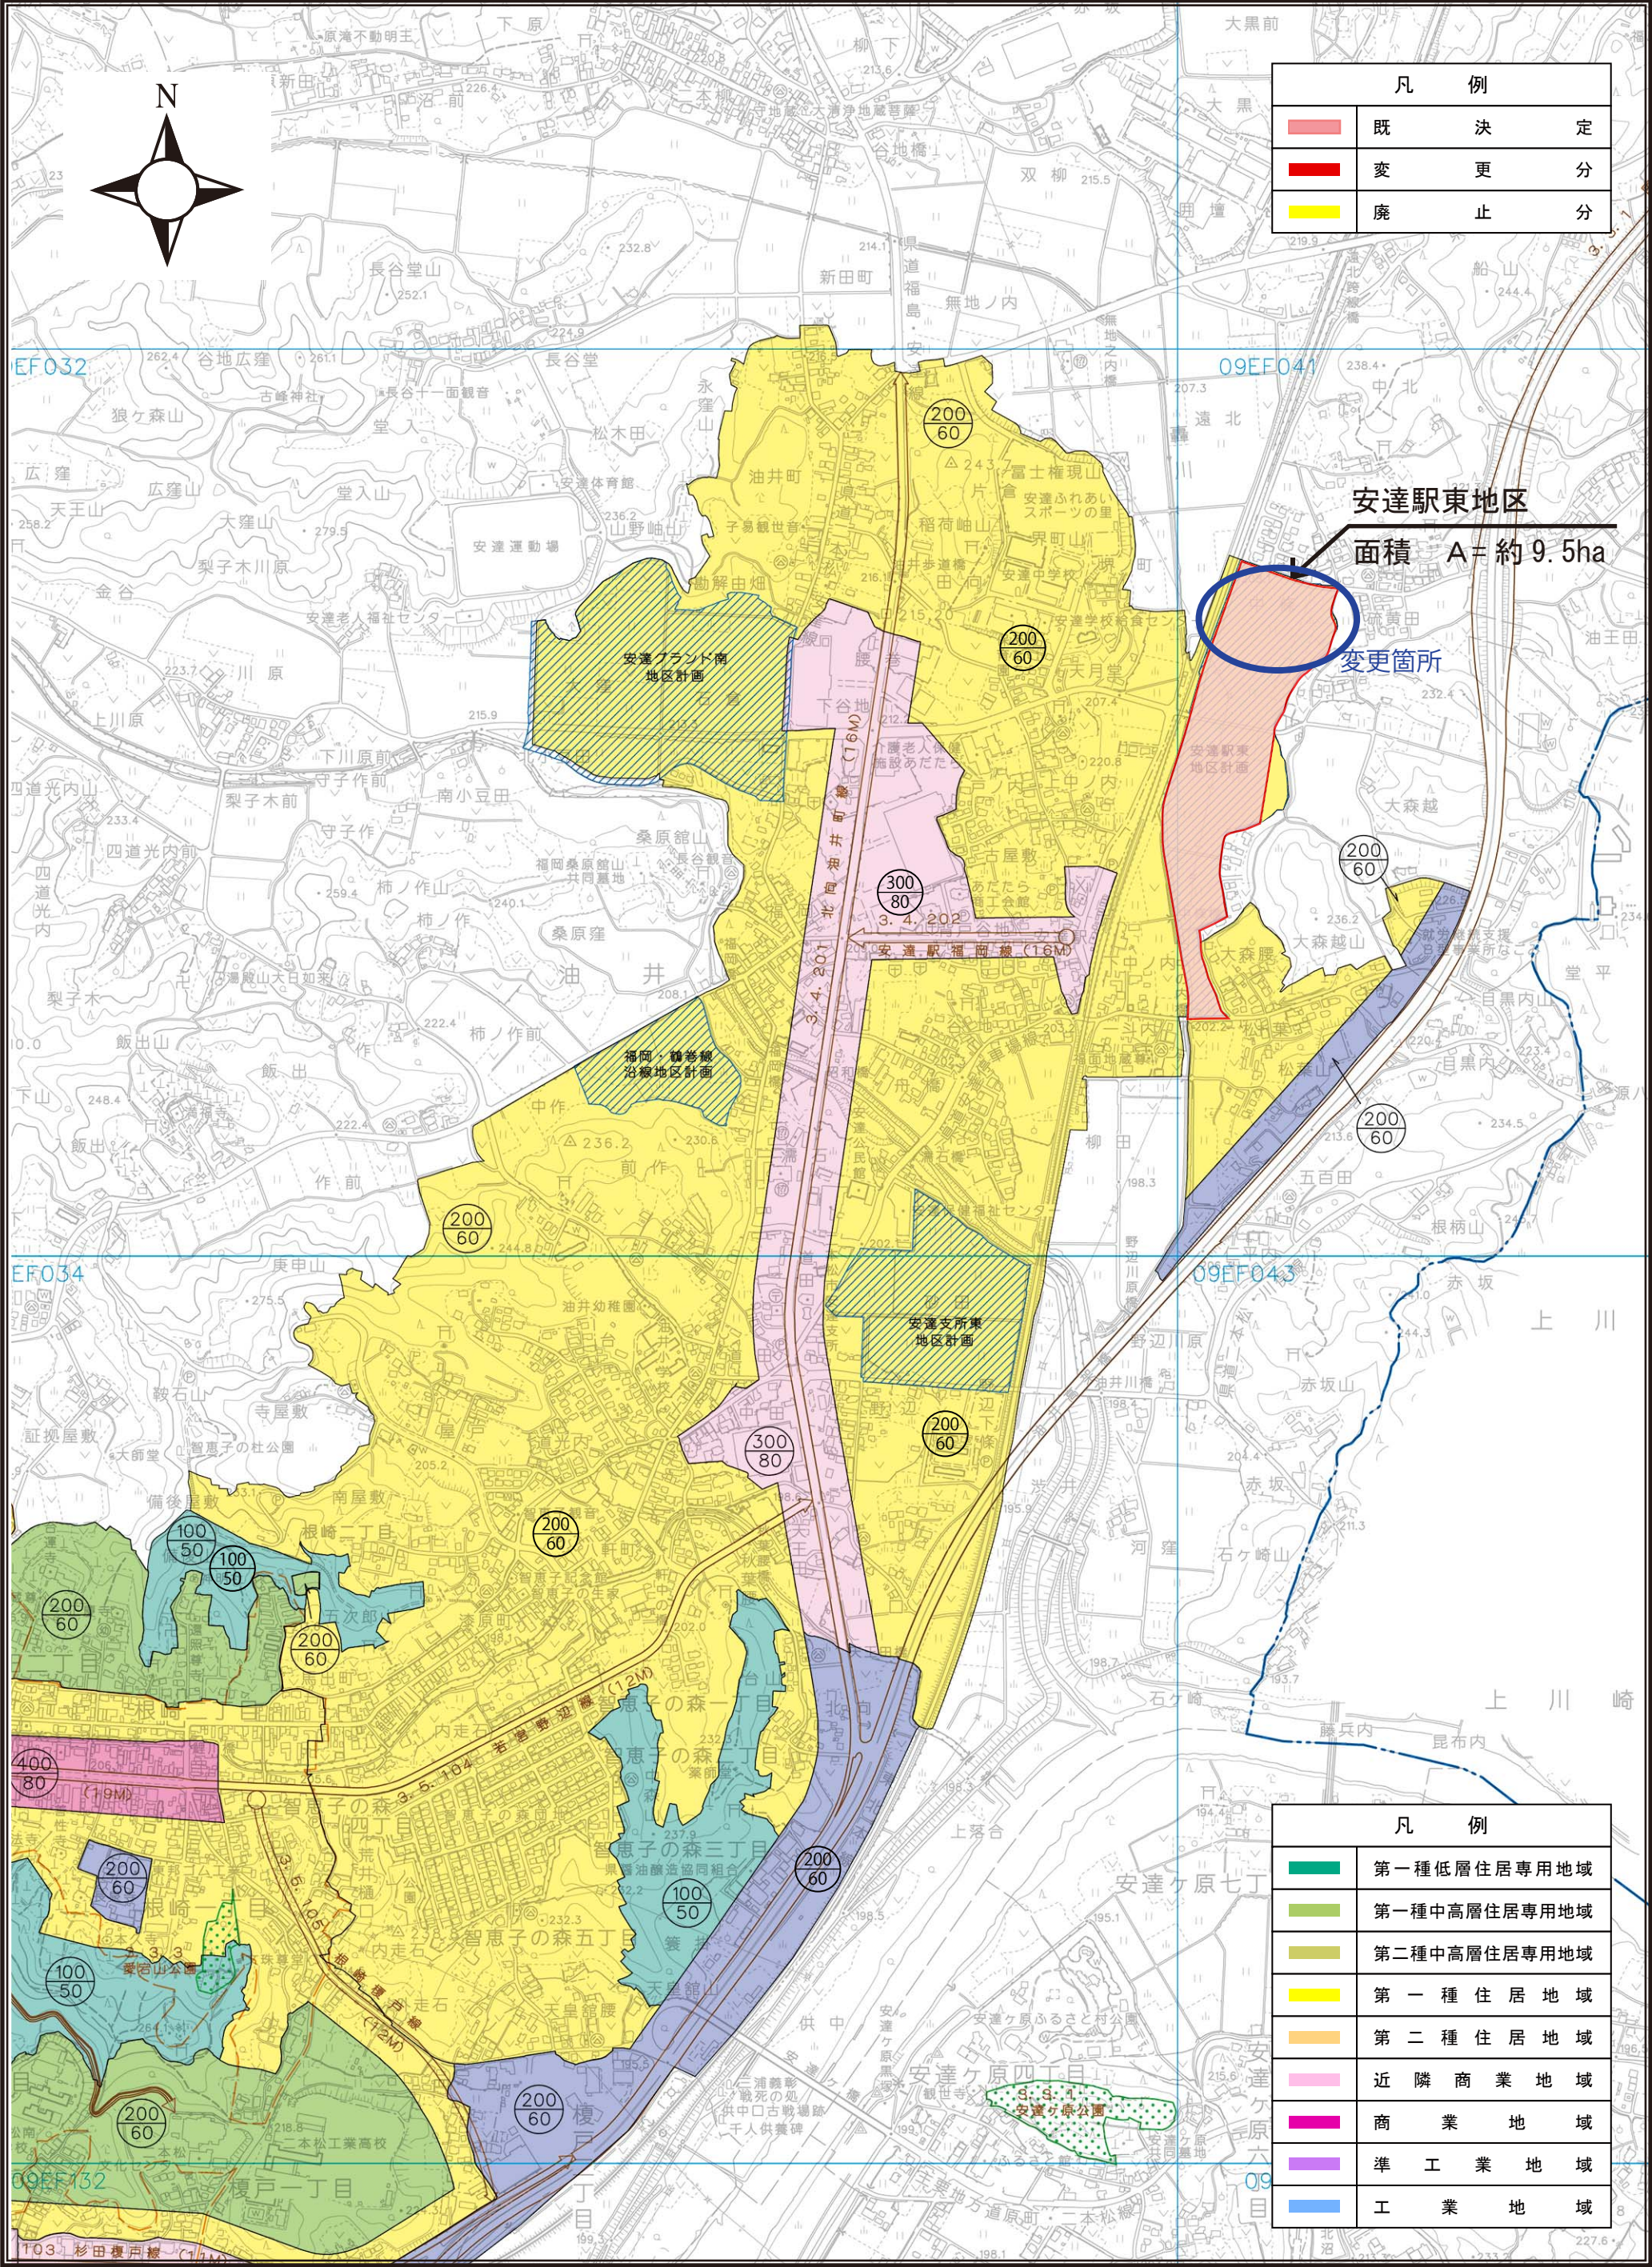


凡 例	
	既 決 定
	変 更 分
	廃 止 分

凡 例	
	第一種低層住居専用地域
	第一種中高層住居専用地域
	第二種中高層住居専用地域
	第一種住居地域
	第二種住居地域
	近 隣 商 業 地 域
	商 業 地 域
	準 工 業 地 域
	工 業 地 域

0 100 500 1000m
1:10,000

二本松本宮都市計画変更（二本松市決定）

安達駅東地区地区計画 計画図

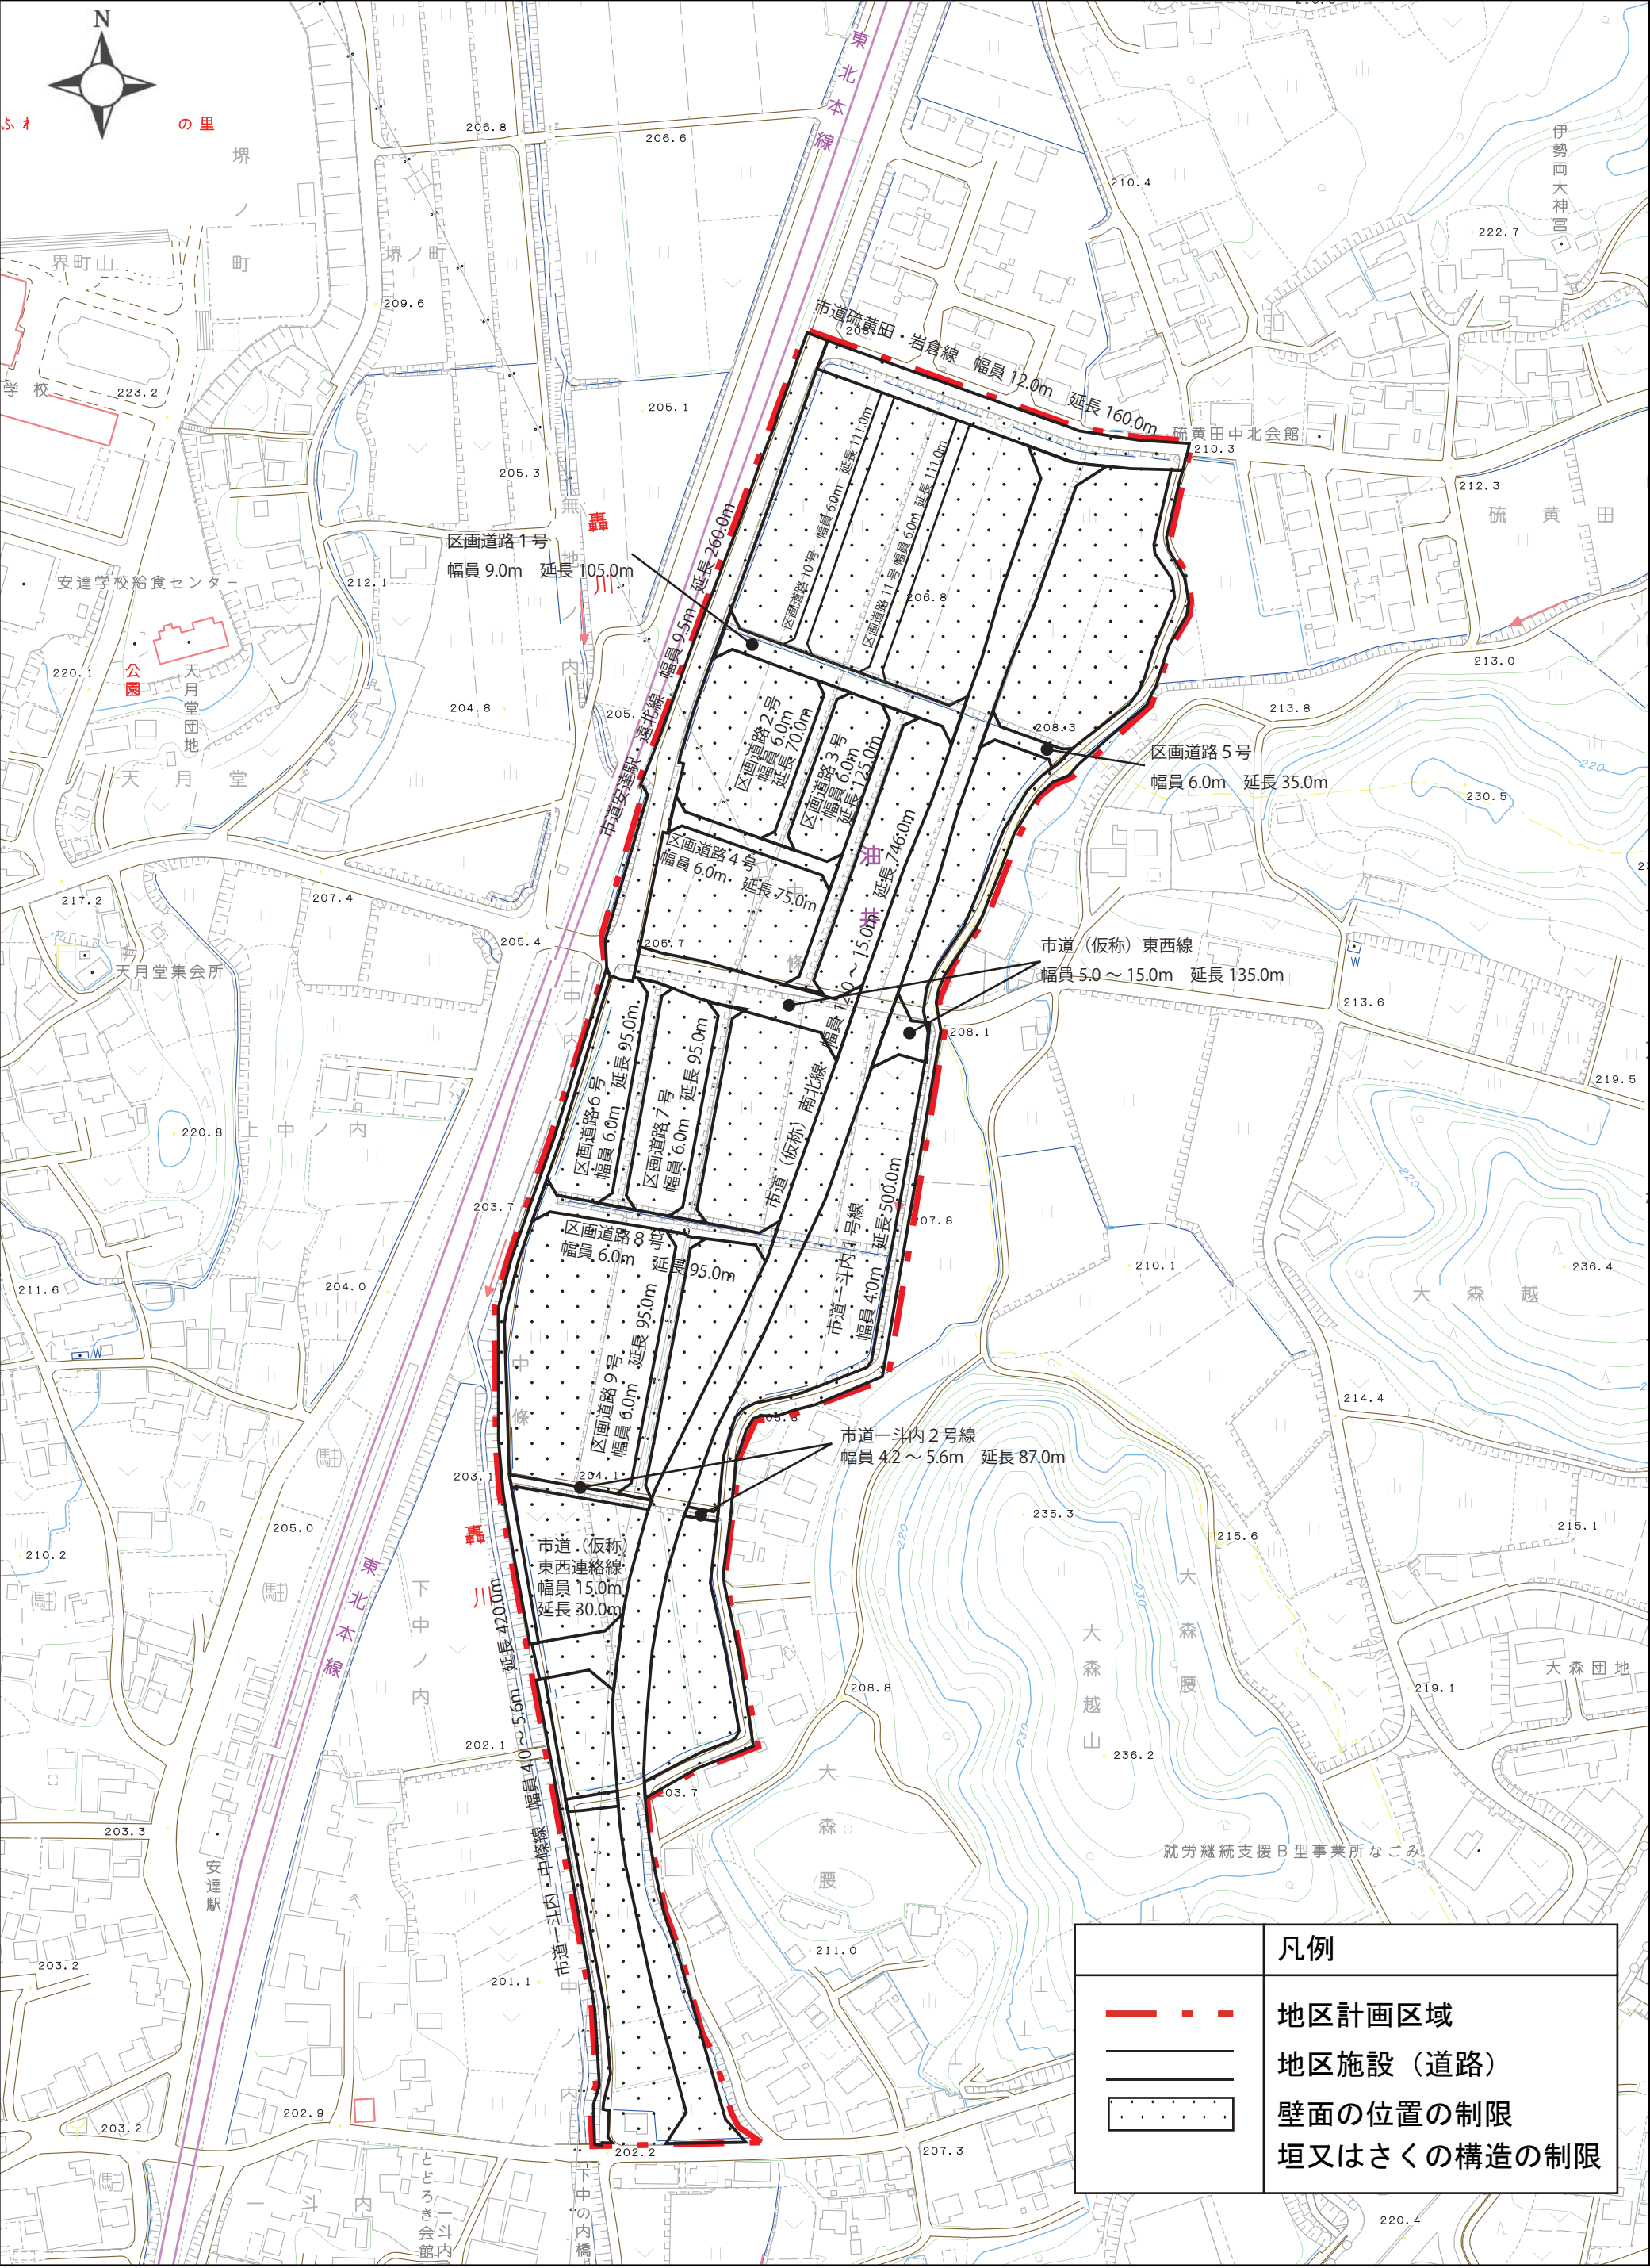

凡例	
	地区計画区域
	地区施設（道路）
	壁面の位置の制限 垣又はさくの構造の制限