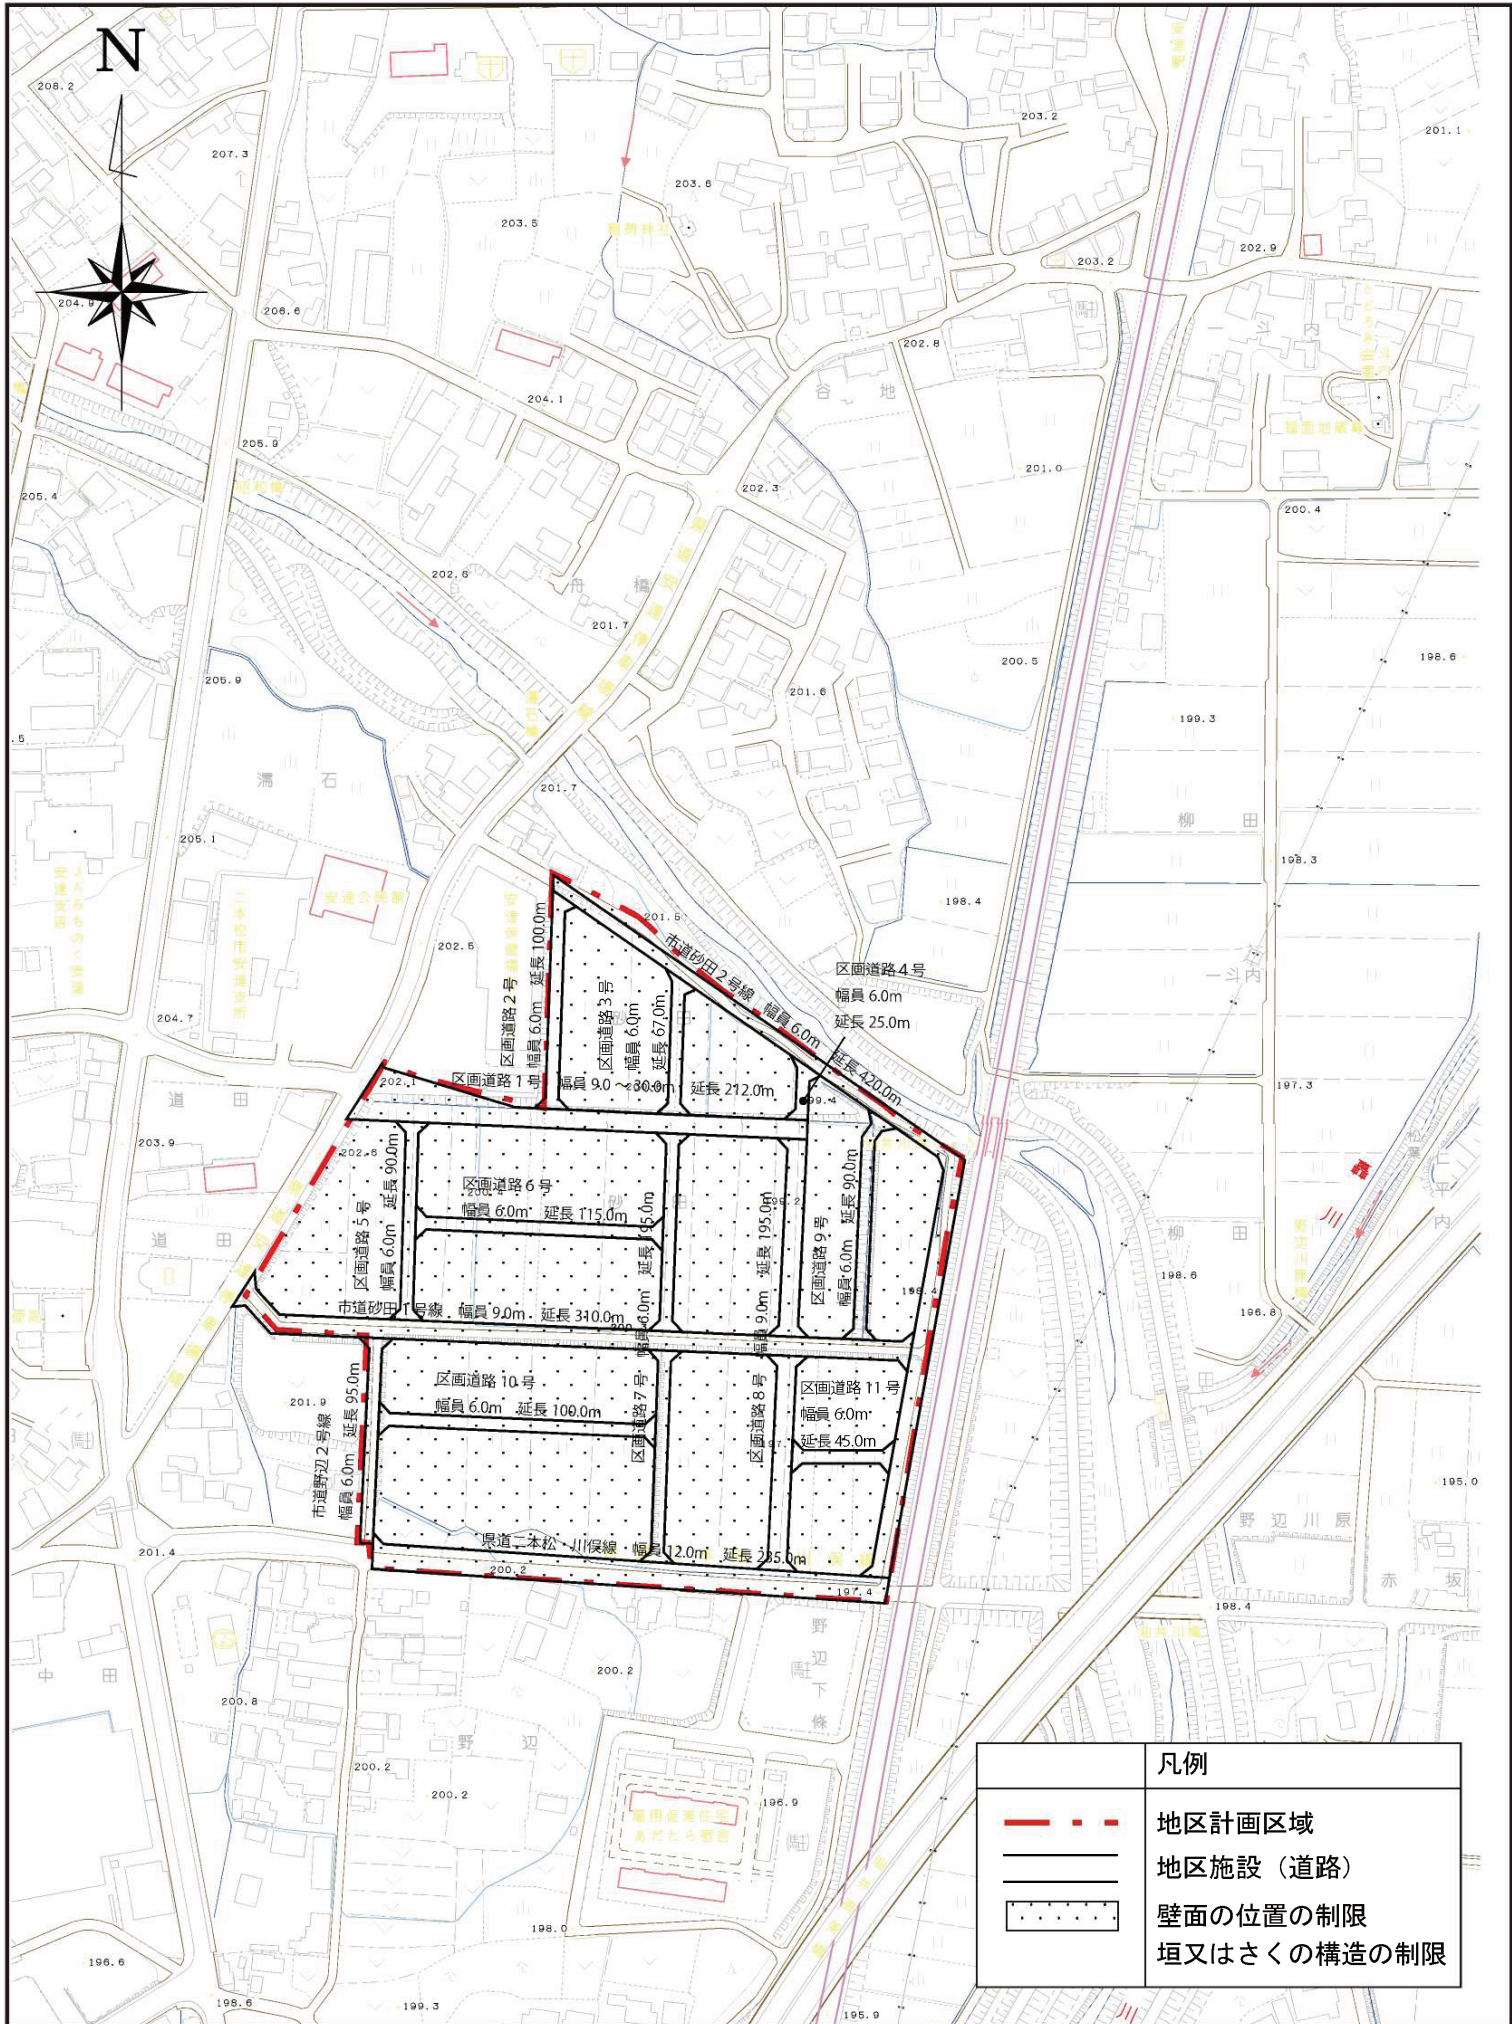


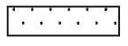


二本松都市計画決定（二本松市決定） 安達支所東地区地区計画 計画図



凡例	
	地区計画区域
	地区施設（道路）
	壁面の位置の制限 垣又はさくの構造の制限

0 20 40 100 200
S:1:2,500