
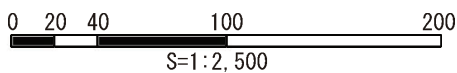


二本松都市計画決定（二本松市決定） 福岡・鶴巻線沿線地区地区計画 計画図

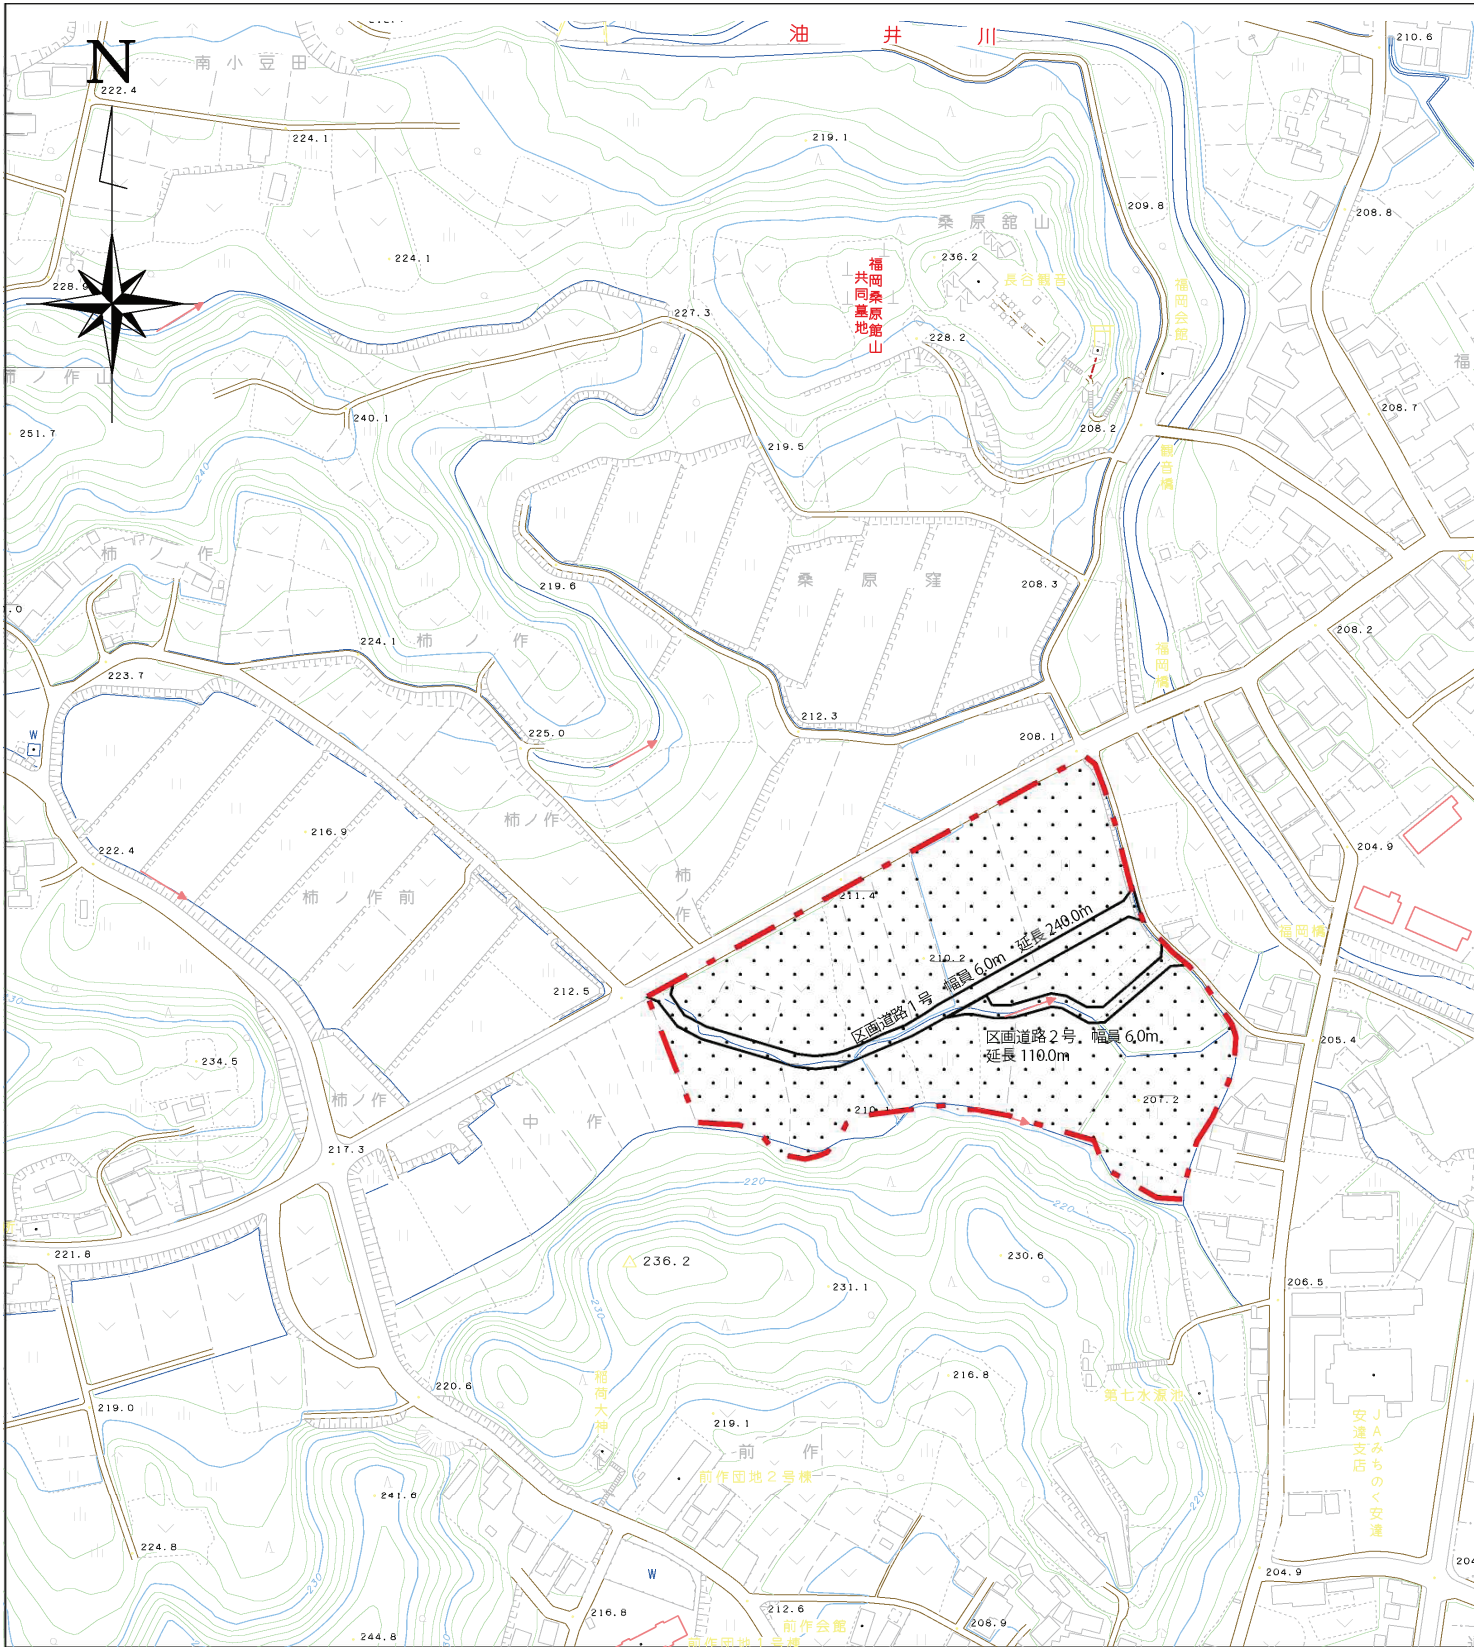

凡例	
	地区計画区域
	地区施設（道路）
	壁面の位置の制限 垣又はさくの構造の制限