



総括図

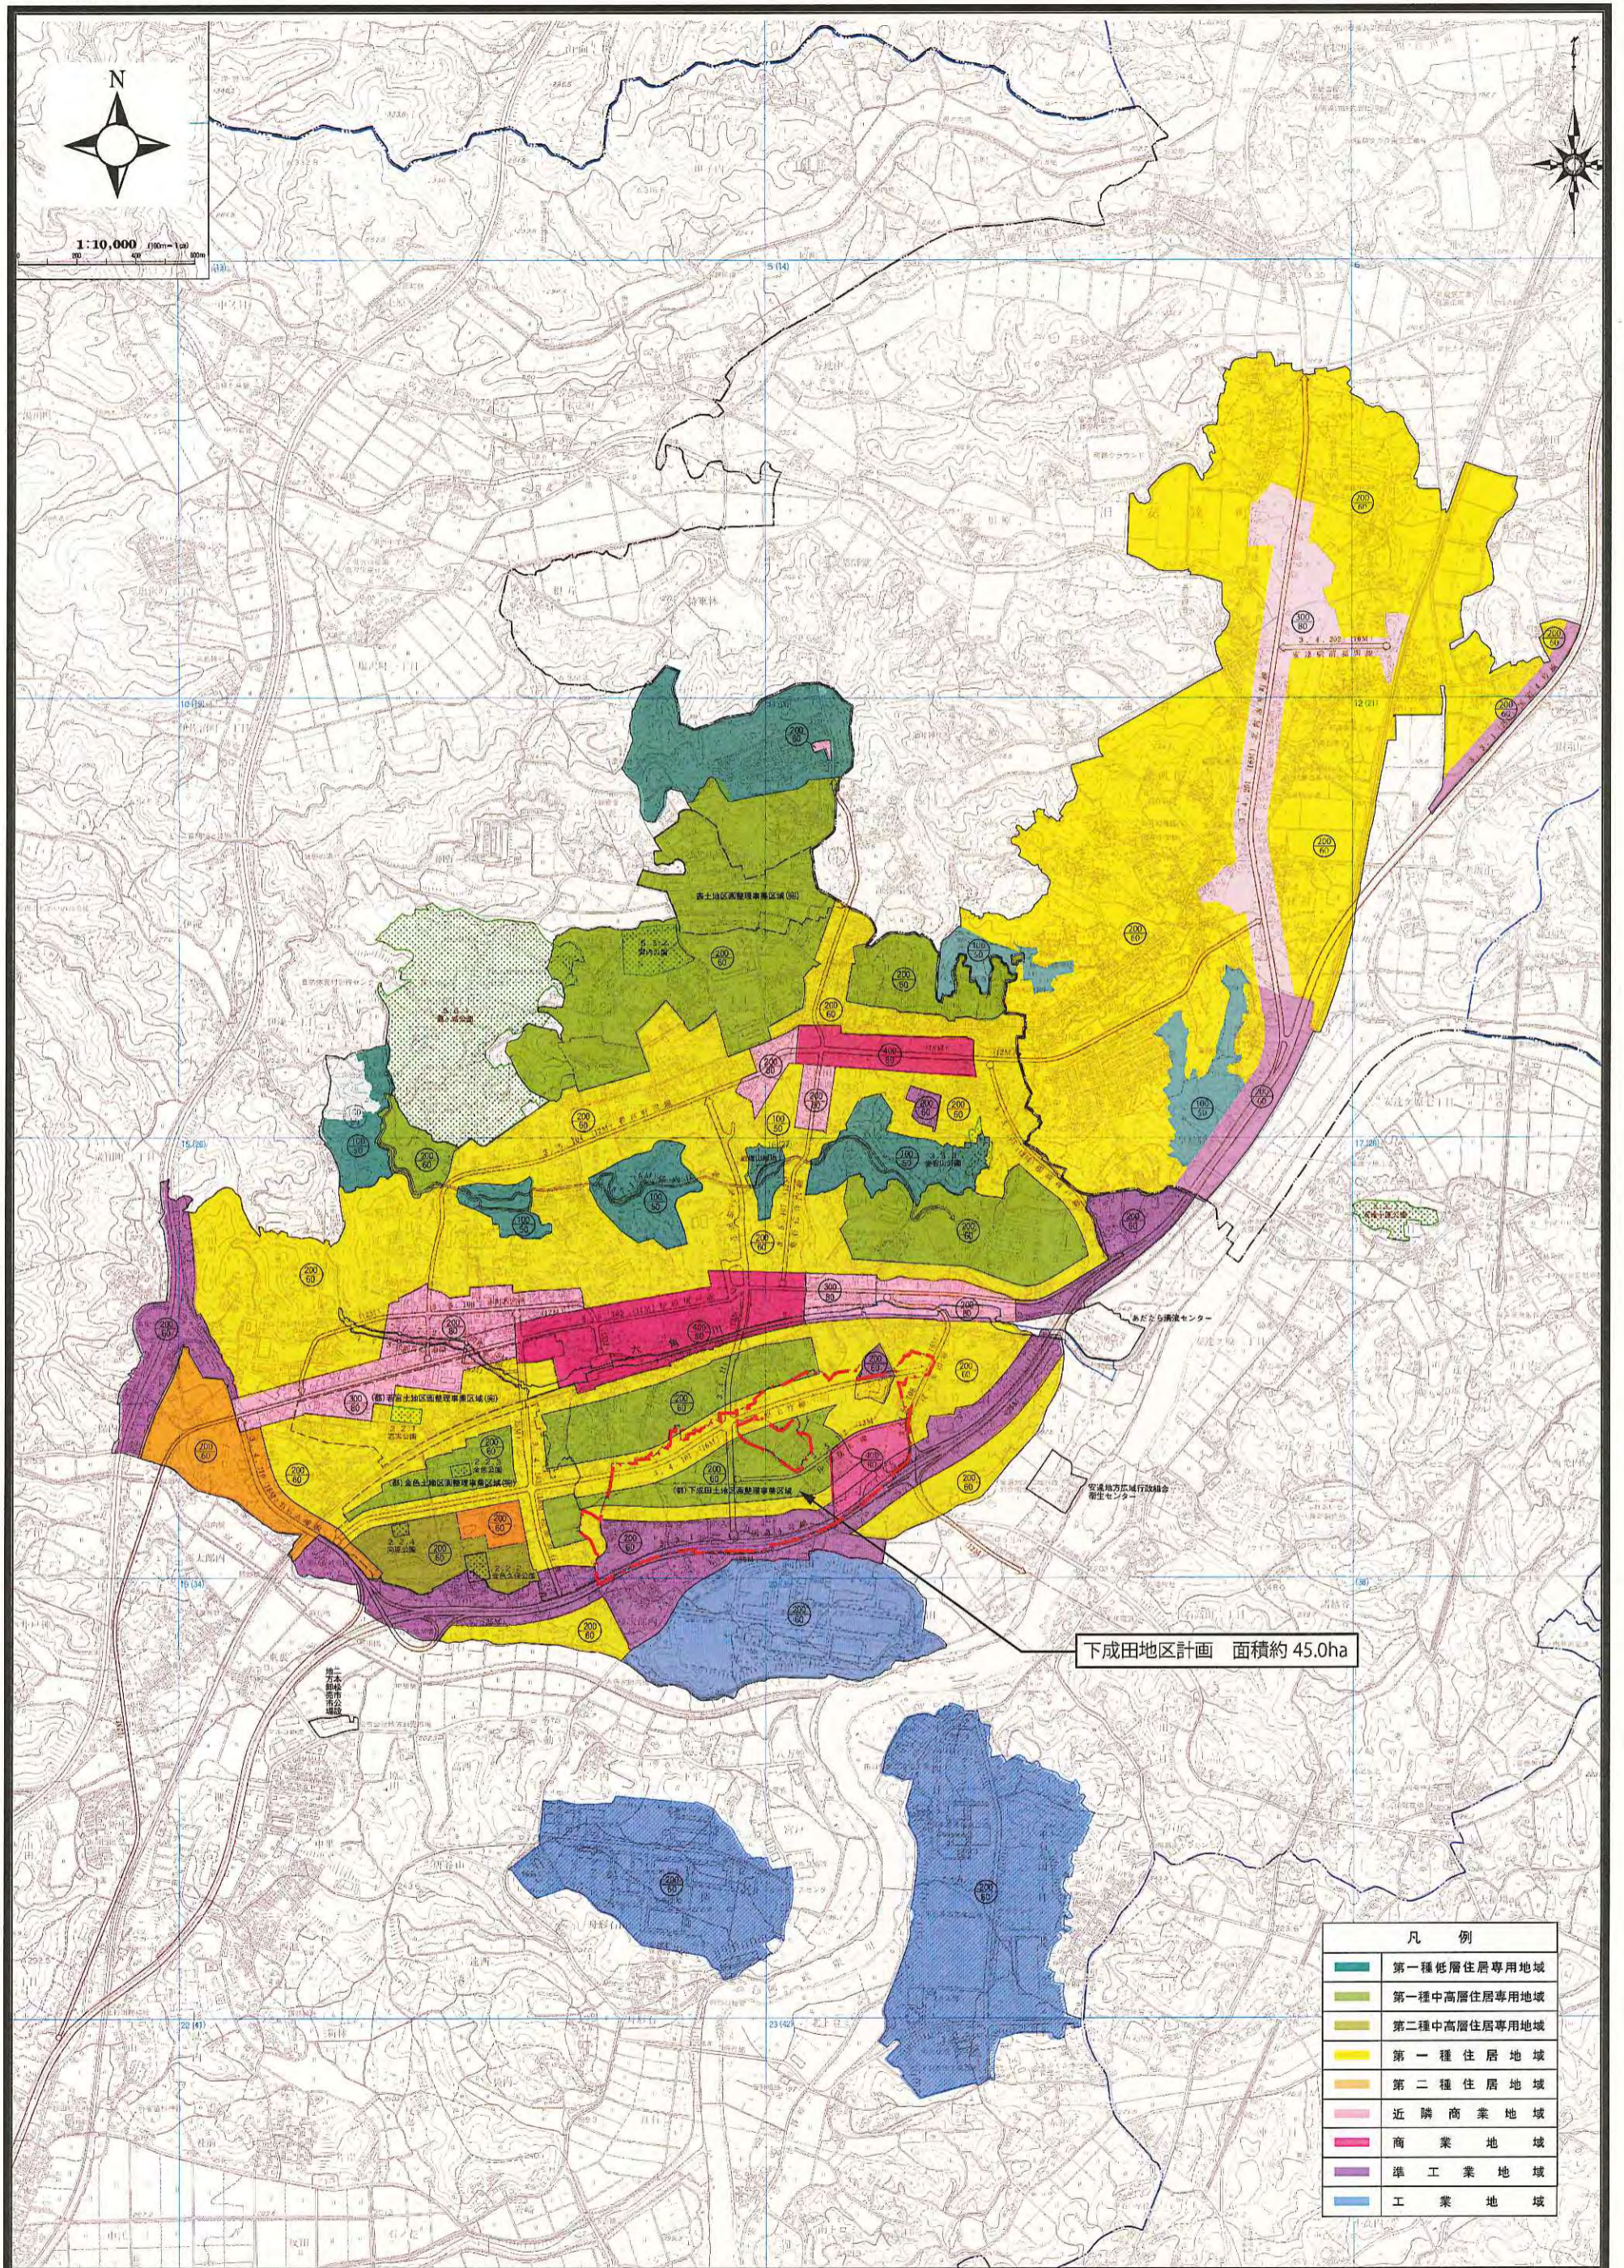

下成田地区計画 面積約 45.0ha

凡例	
	第一種低層住居専用地域
	第一種中高層住居専用地域
	第二種中高層住居専用地域
	第一種住居地域
	第二種住居地域
	近隣商業地域
	商業地域
	準工業地域
	工業地域

下成田地区計画 計画図

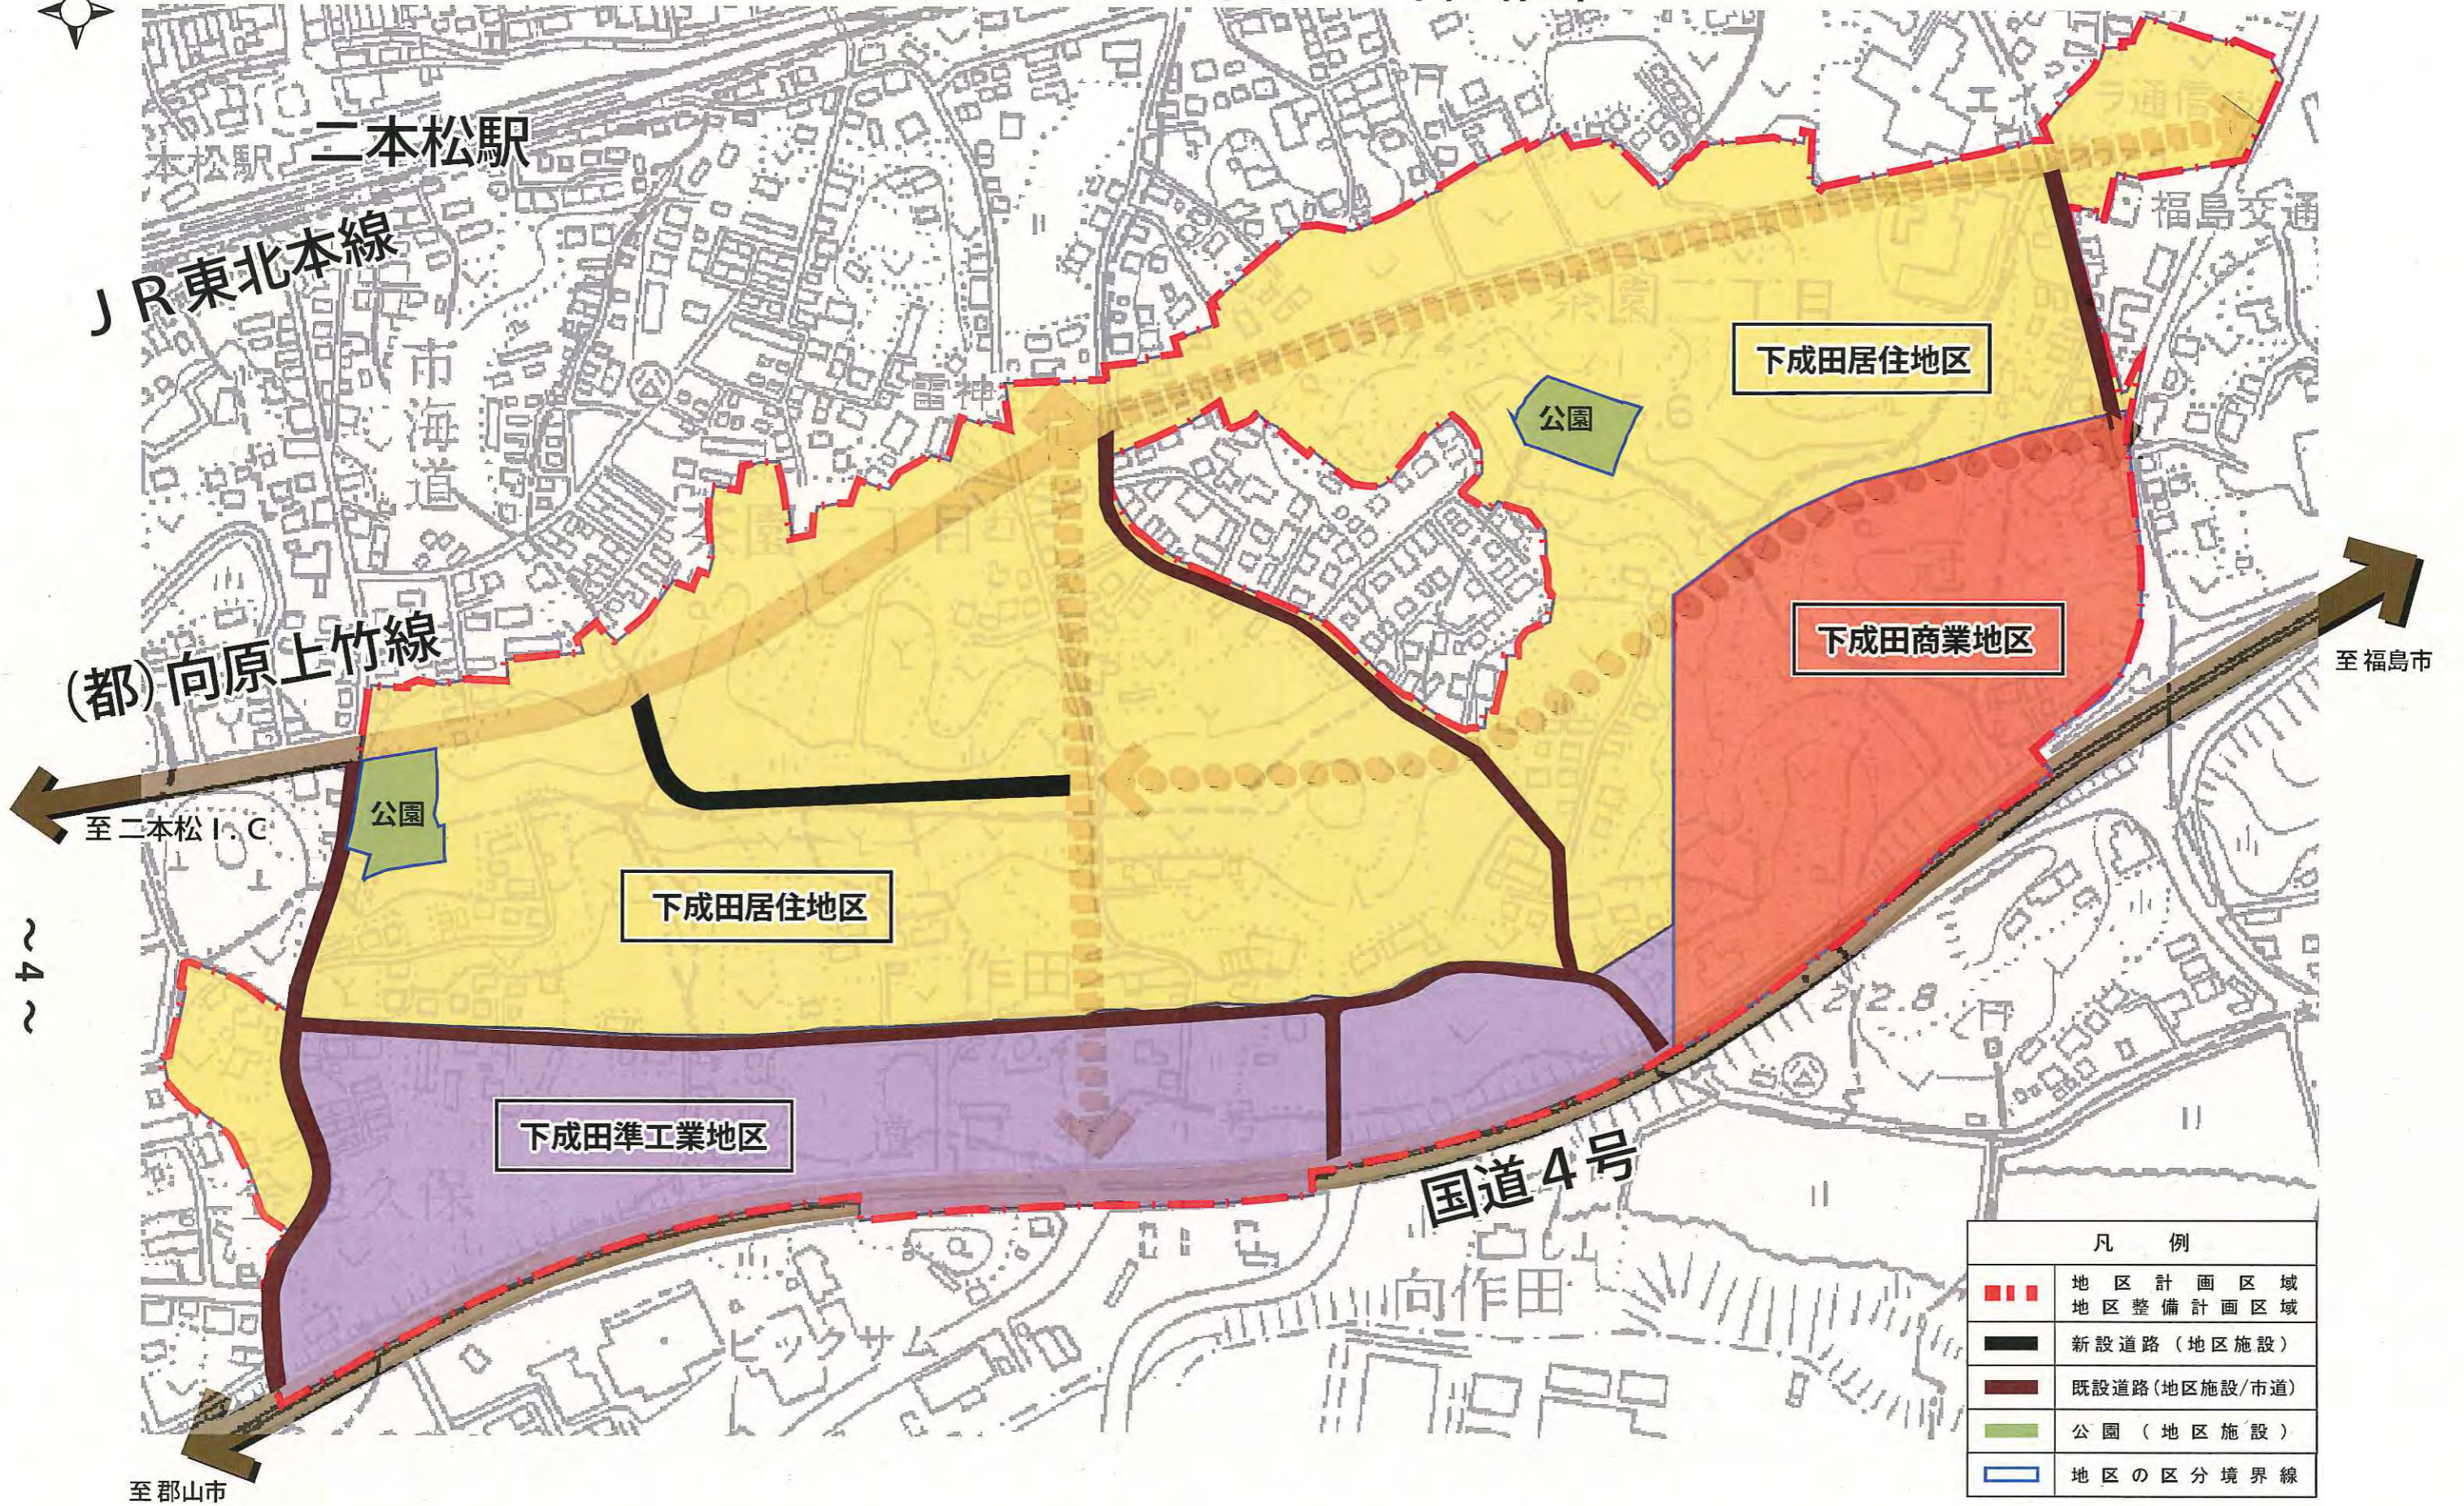

凡 例	
	地区計画区域 地区整備計画区域
	新設道路(地区施設)
	既設道路(地区施設/市道)
	公園(地区施設)
	地区の区分境界線