


二本松市民会館舞台平面図

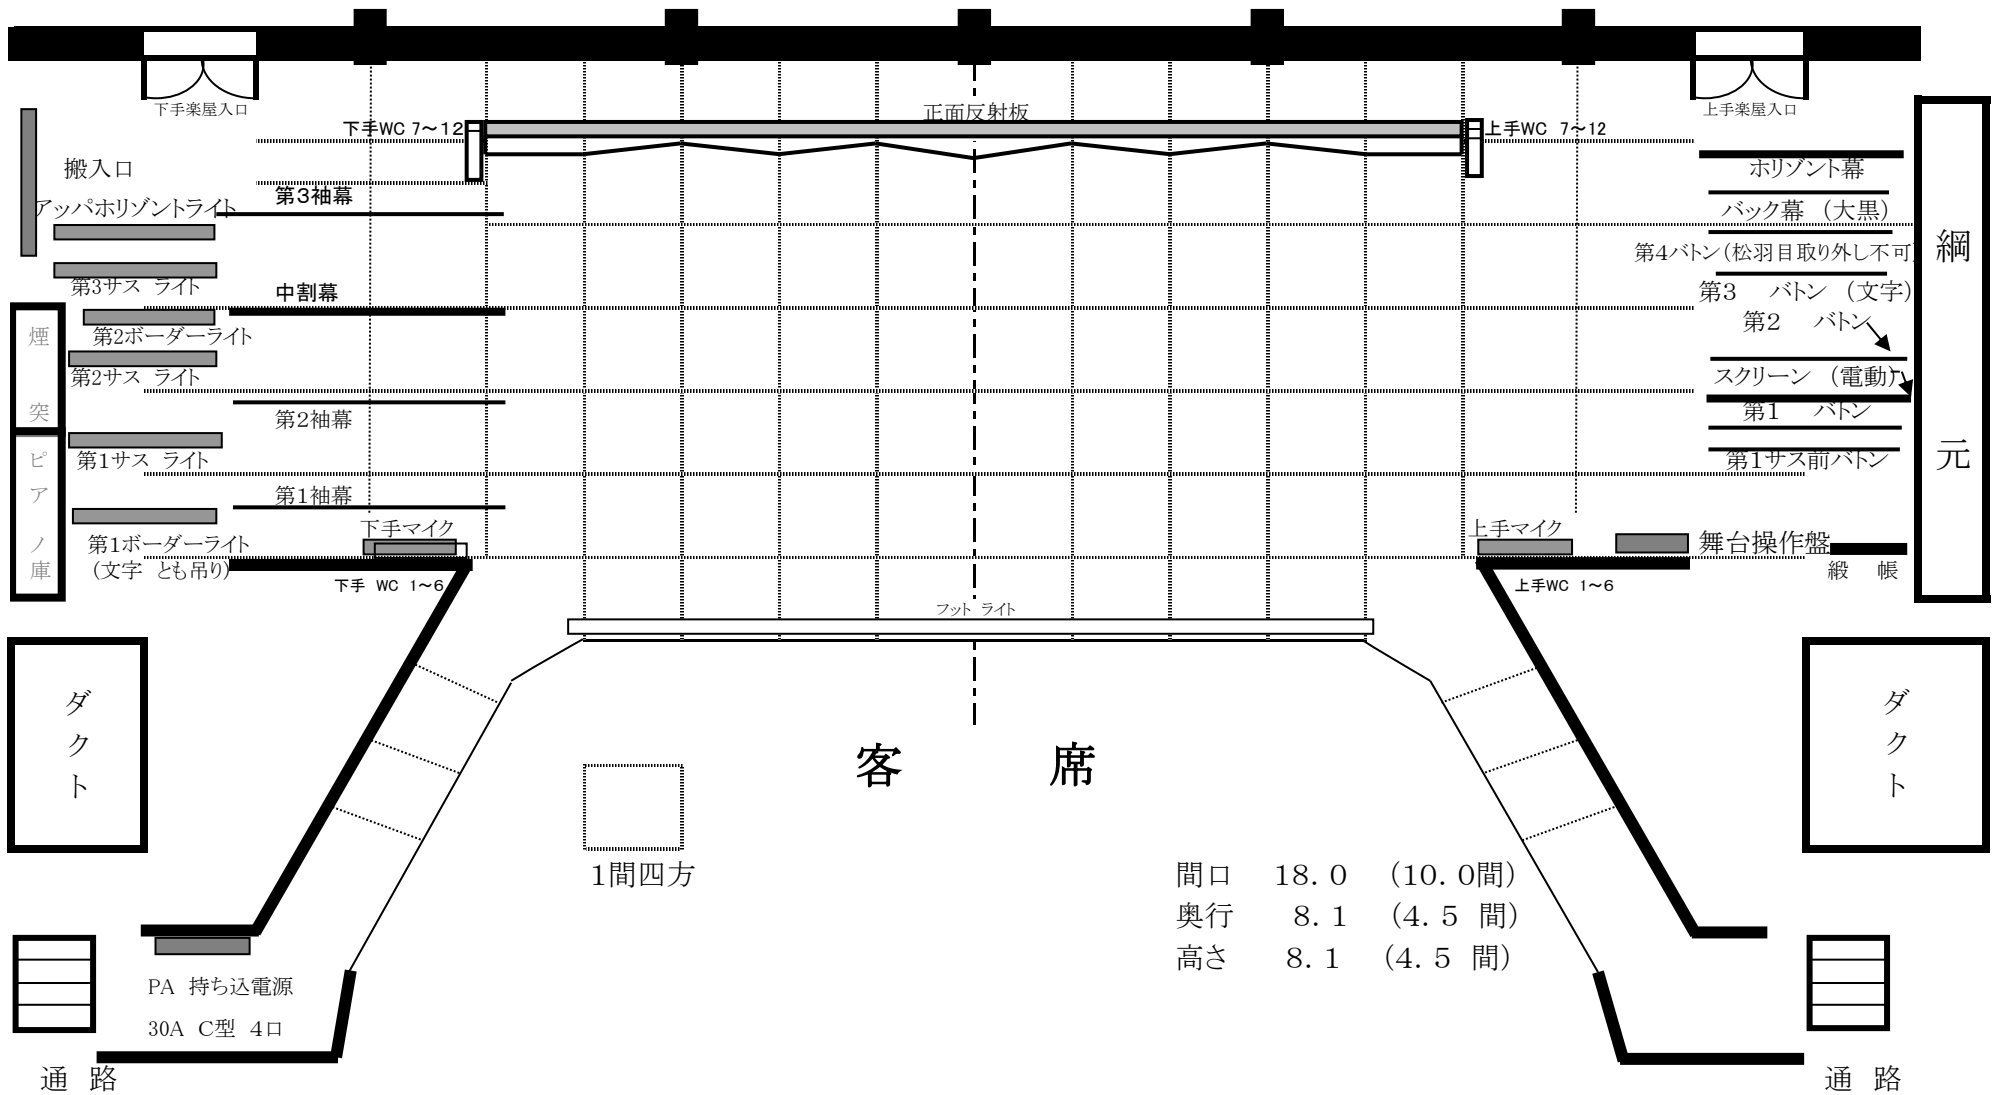

網
元

ダクト

ダクト

客席

1間四方

通路

通路

PA 持ち込電源
30A C型 4口