


二本松本宮都市計画変更（二本松市決定） 安達グランド南地区地区計画 総括図

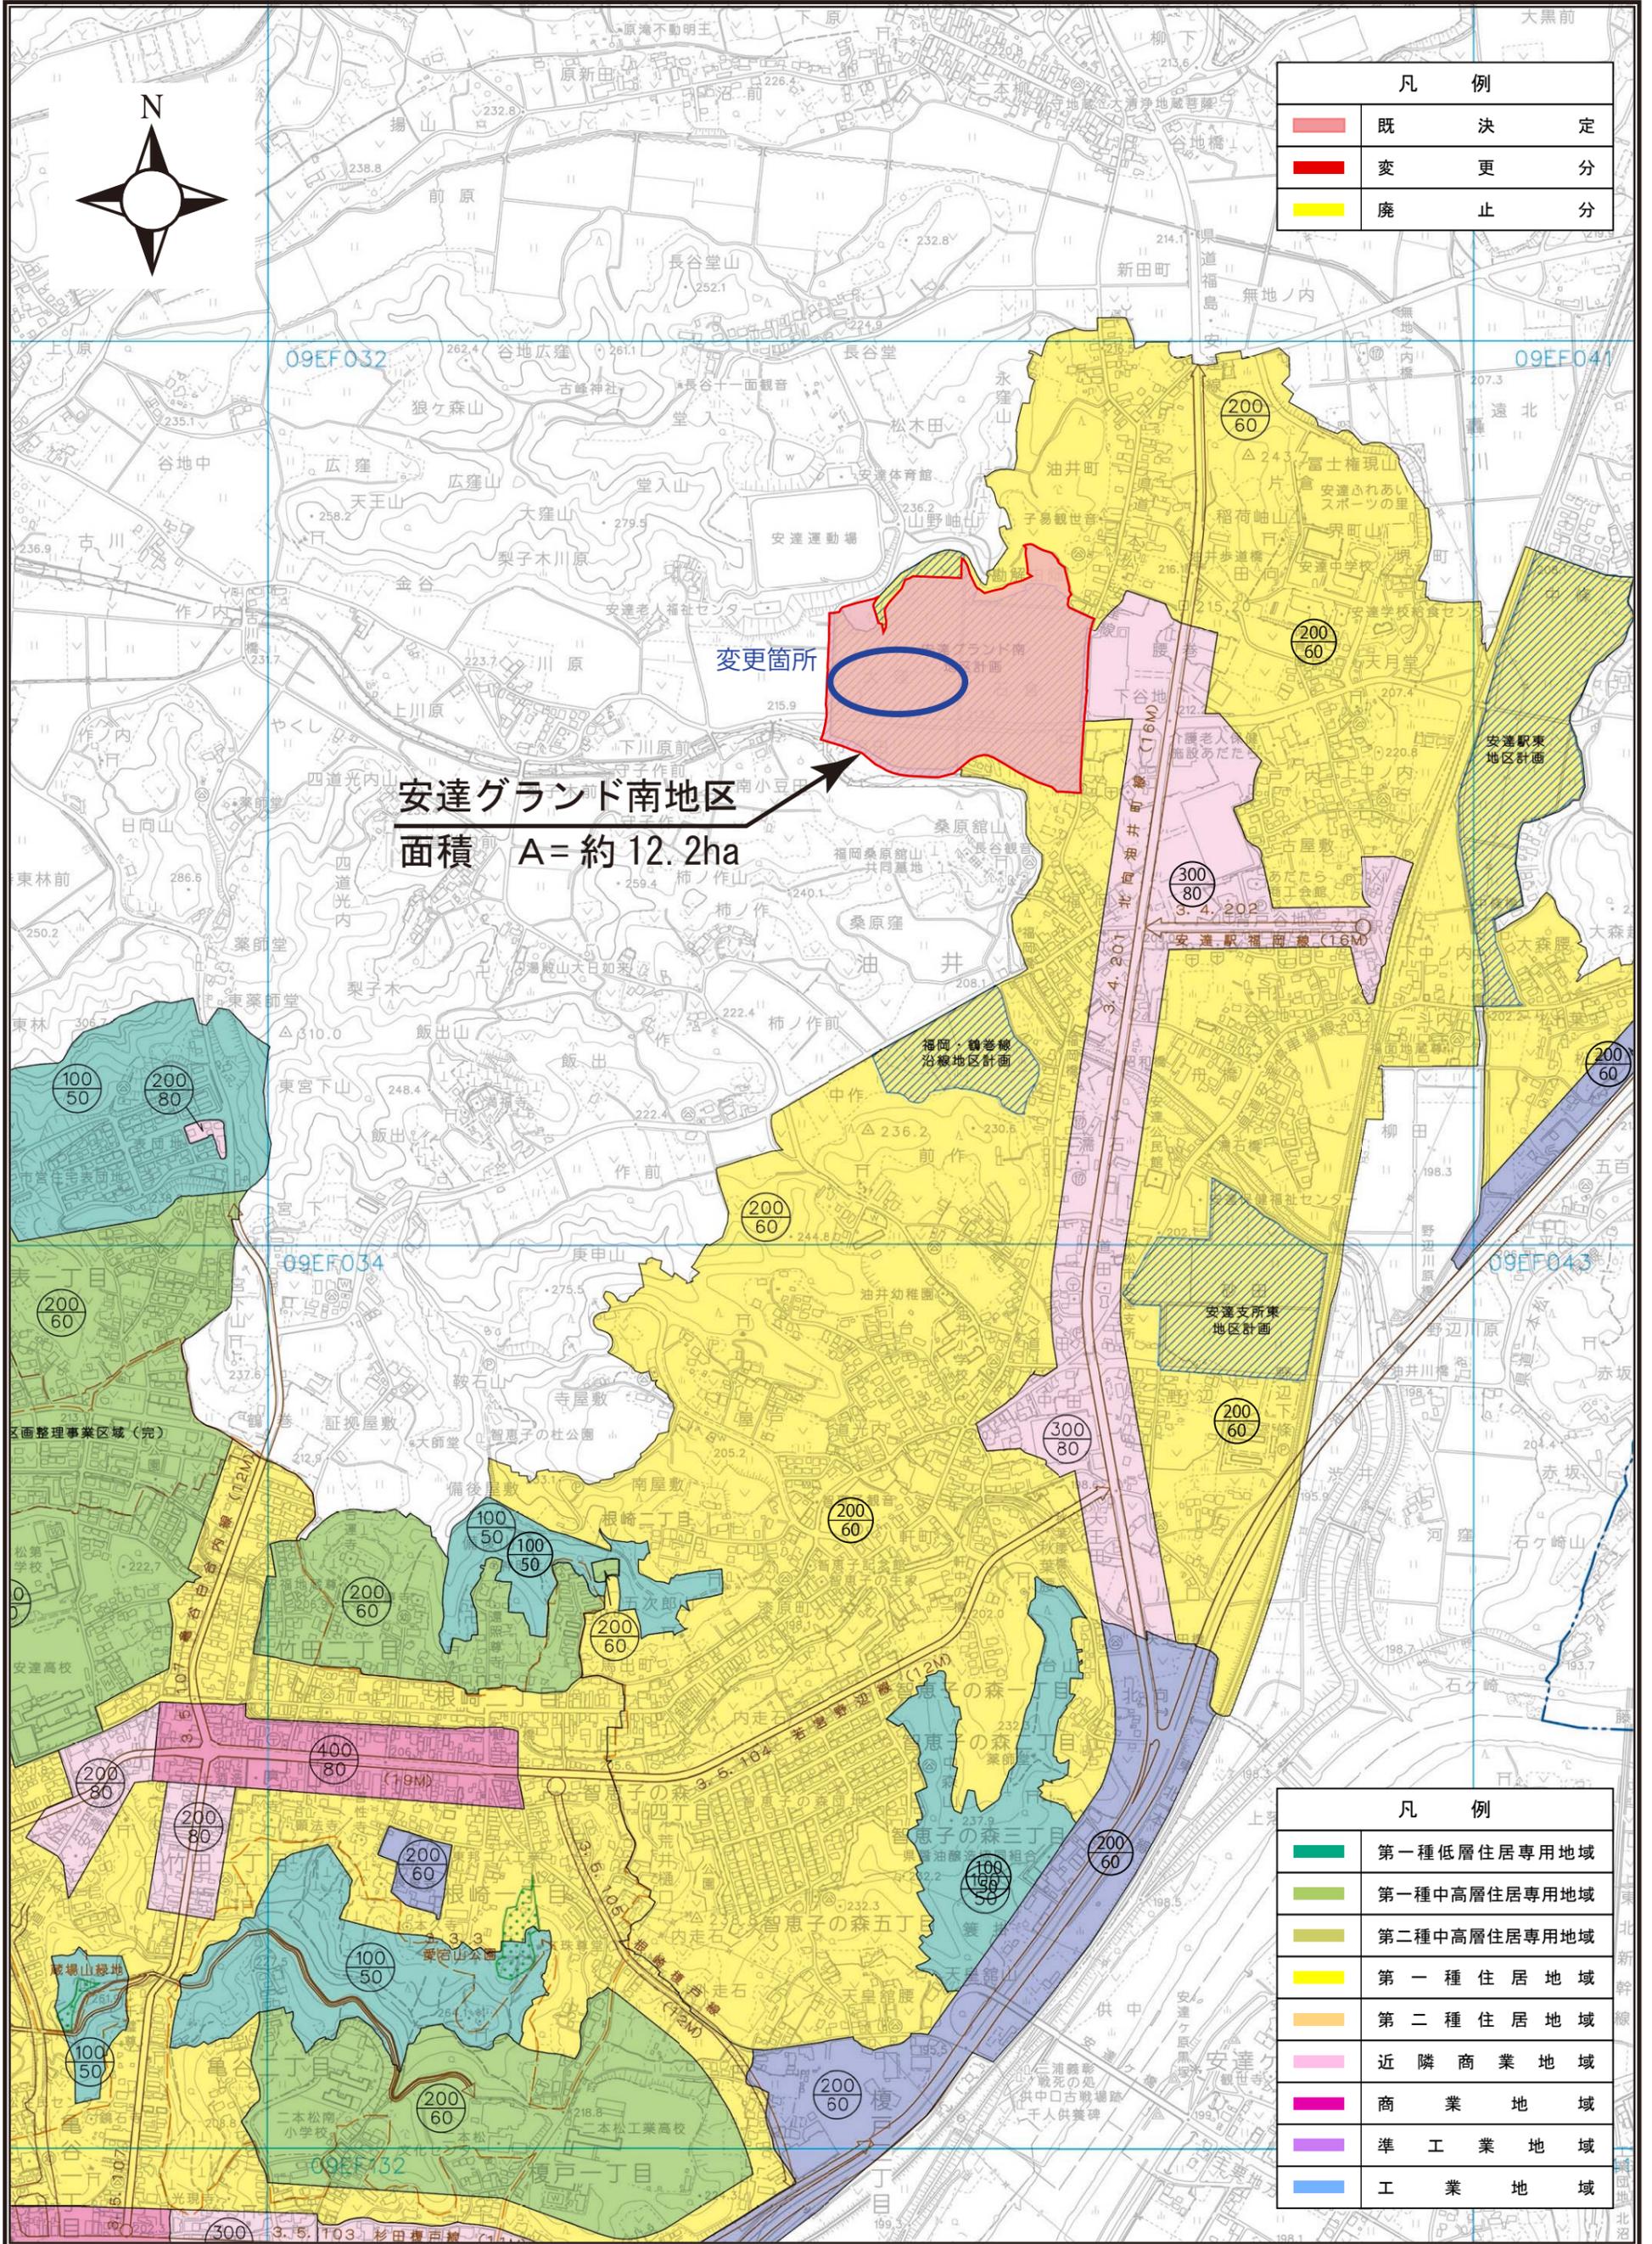


凡 例	
	既 決 定
	変 更 分
	廃 止 分


安達グランド南地区
面積 A=約 12.2ha

変更箇所

凡 例	
	第一種低層住居専用地域
	第一種中高層住居専用地域
	第二種中高層住居専用地域
	第一種住居地域
	第二種住居地域
	近隣商業地域
	商業地域
	準工業地域
	工業地域

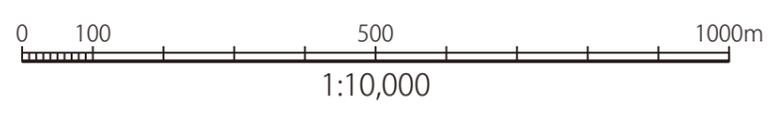

二本松本宮都市計画変更（二本松市決定） 安達グランド南地区地区計画 計画図

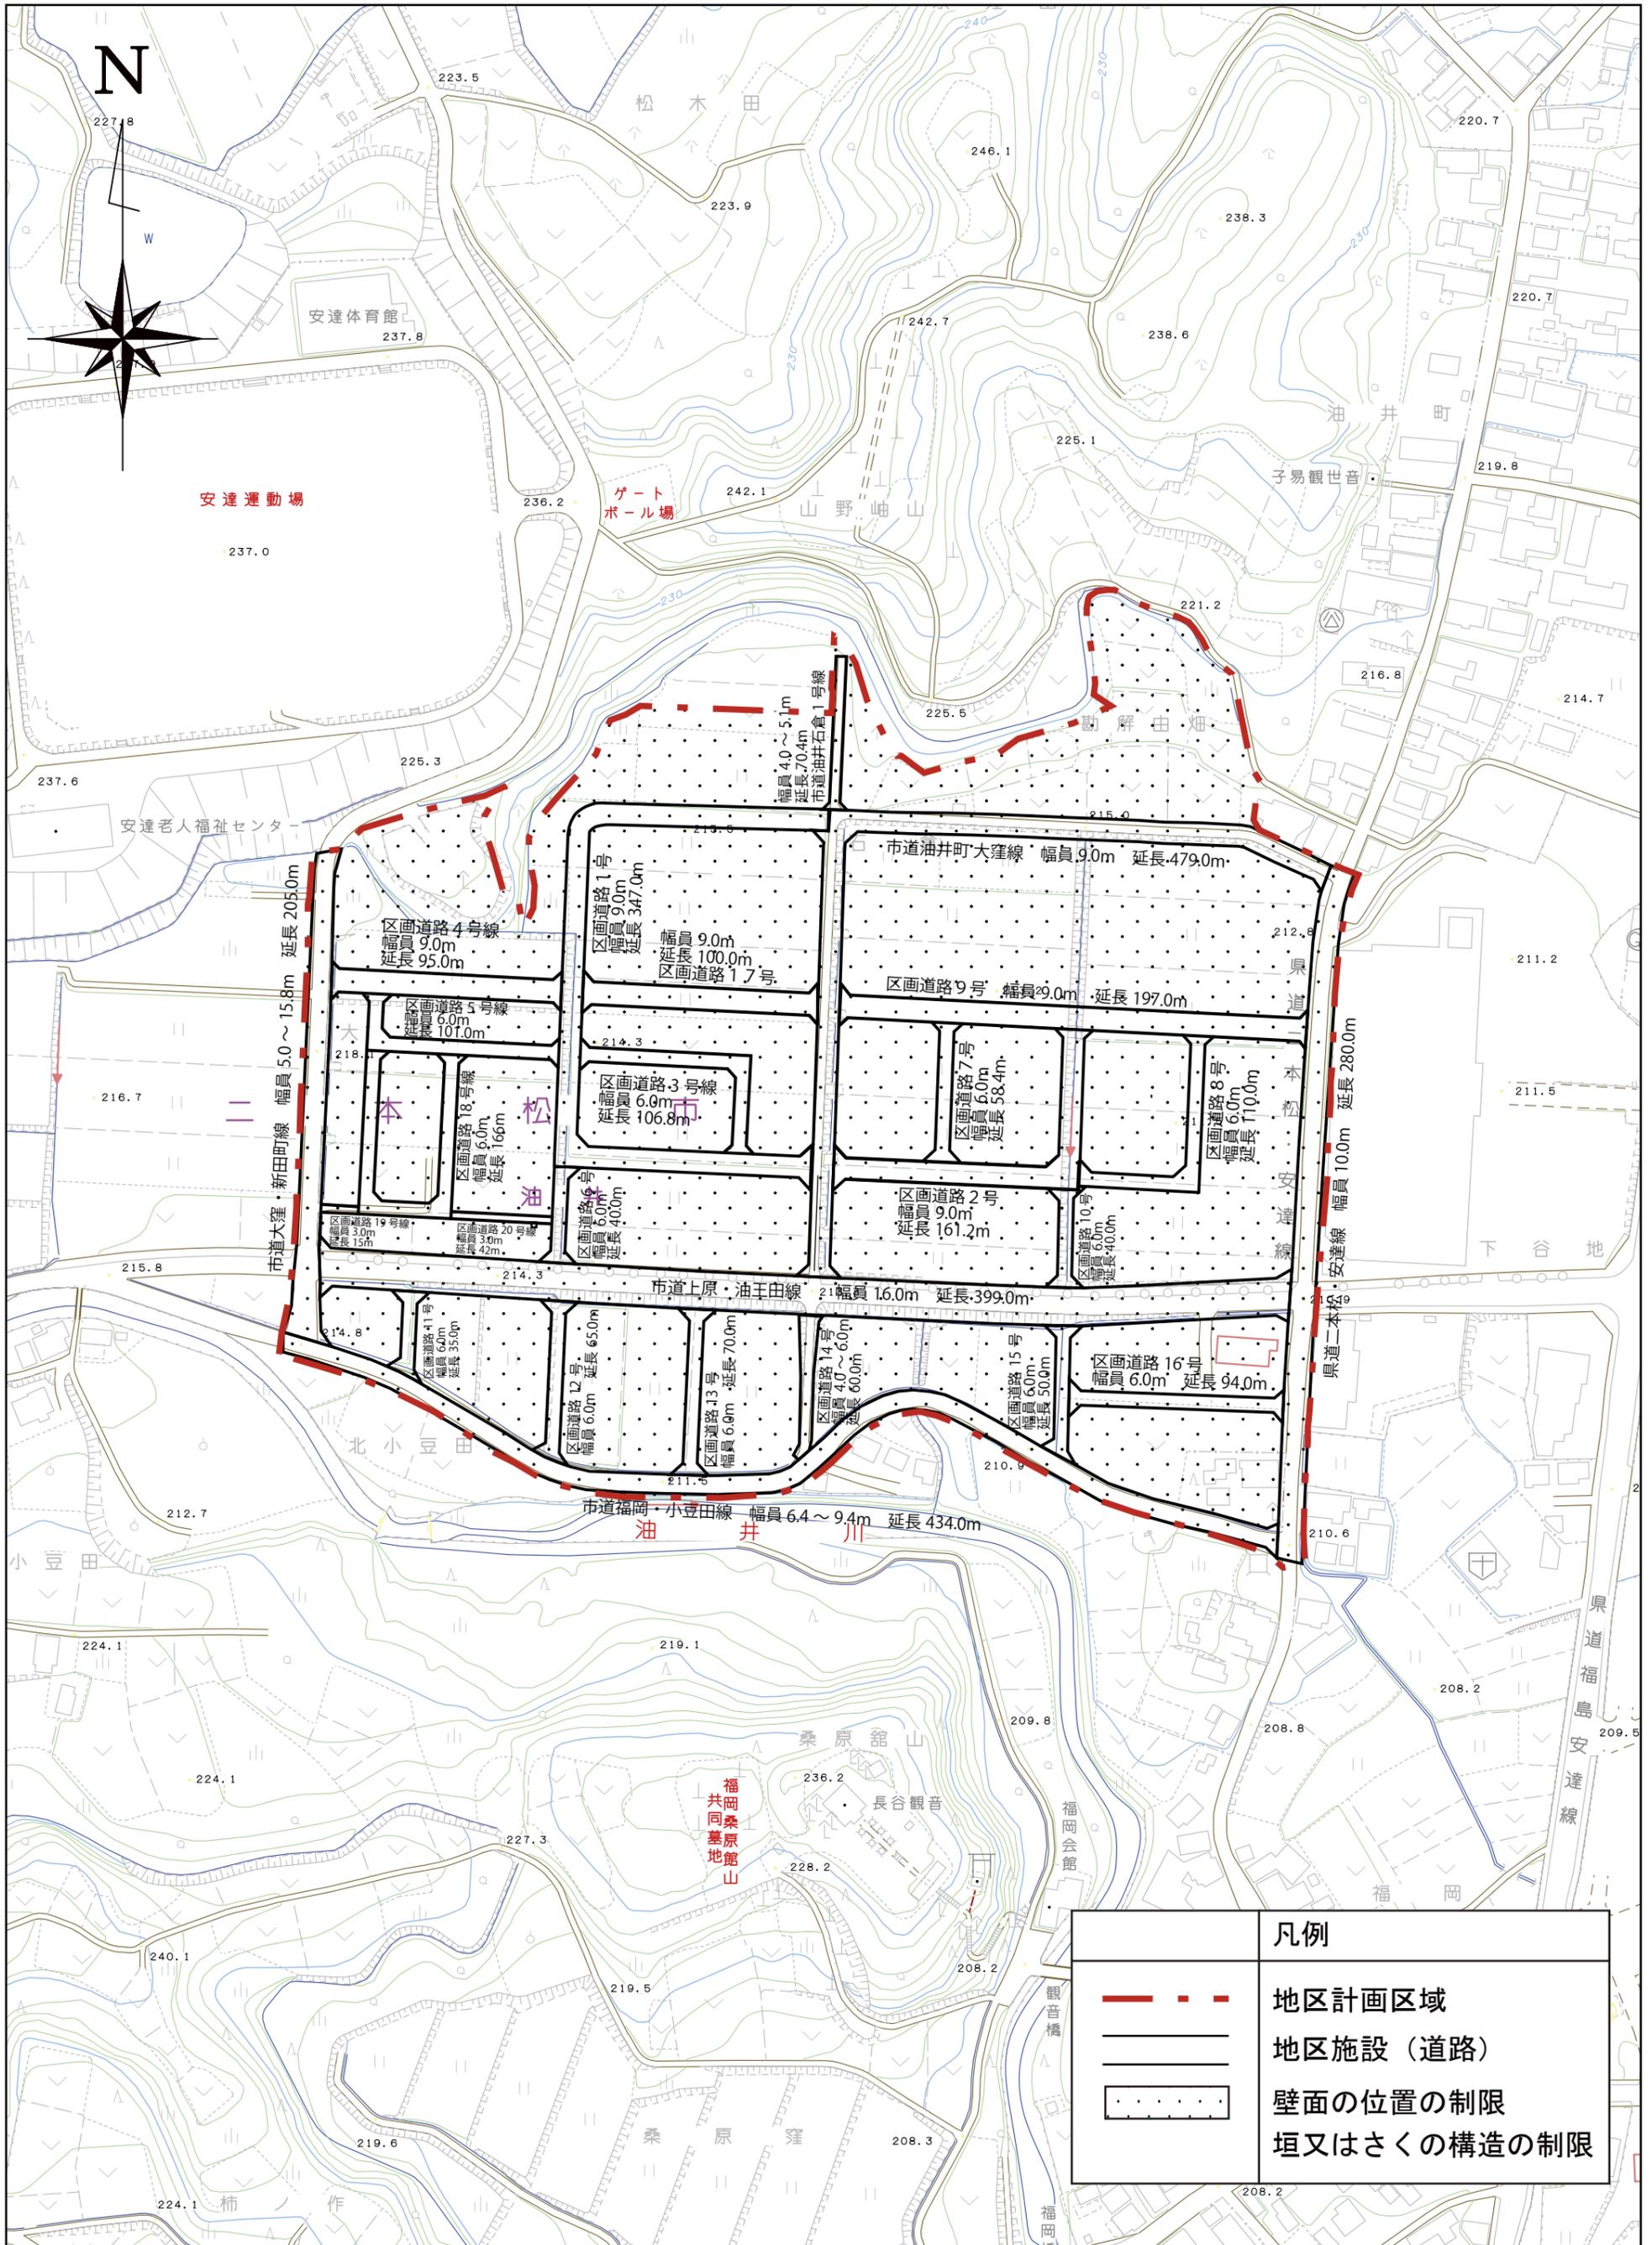

0 20 40 100 200
S:1:2,500