1：2，500
Ⅸ－EF 03－4

二本松都市計画　街路　図

計画図（二本松市決定）　3.5.104 若宮野辺線 -3　S=1:2,500

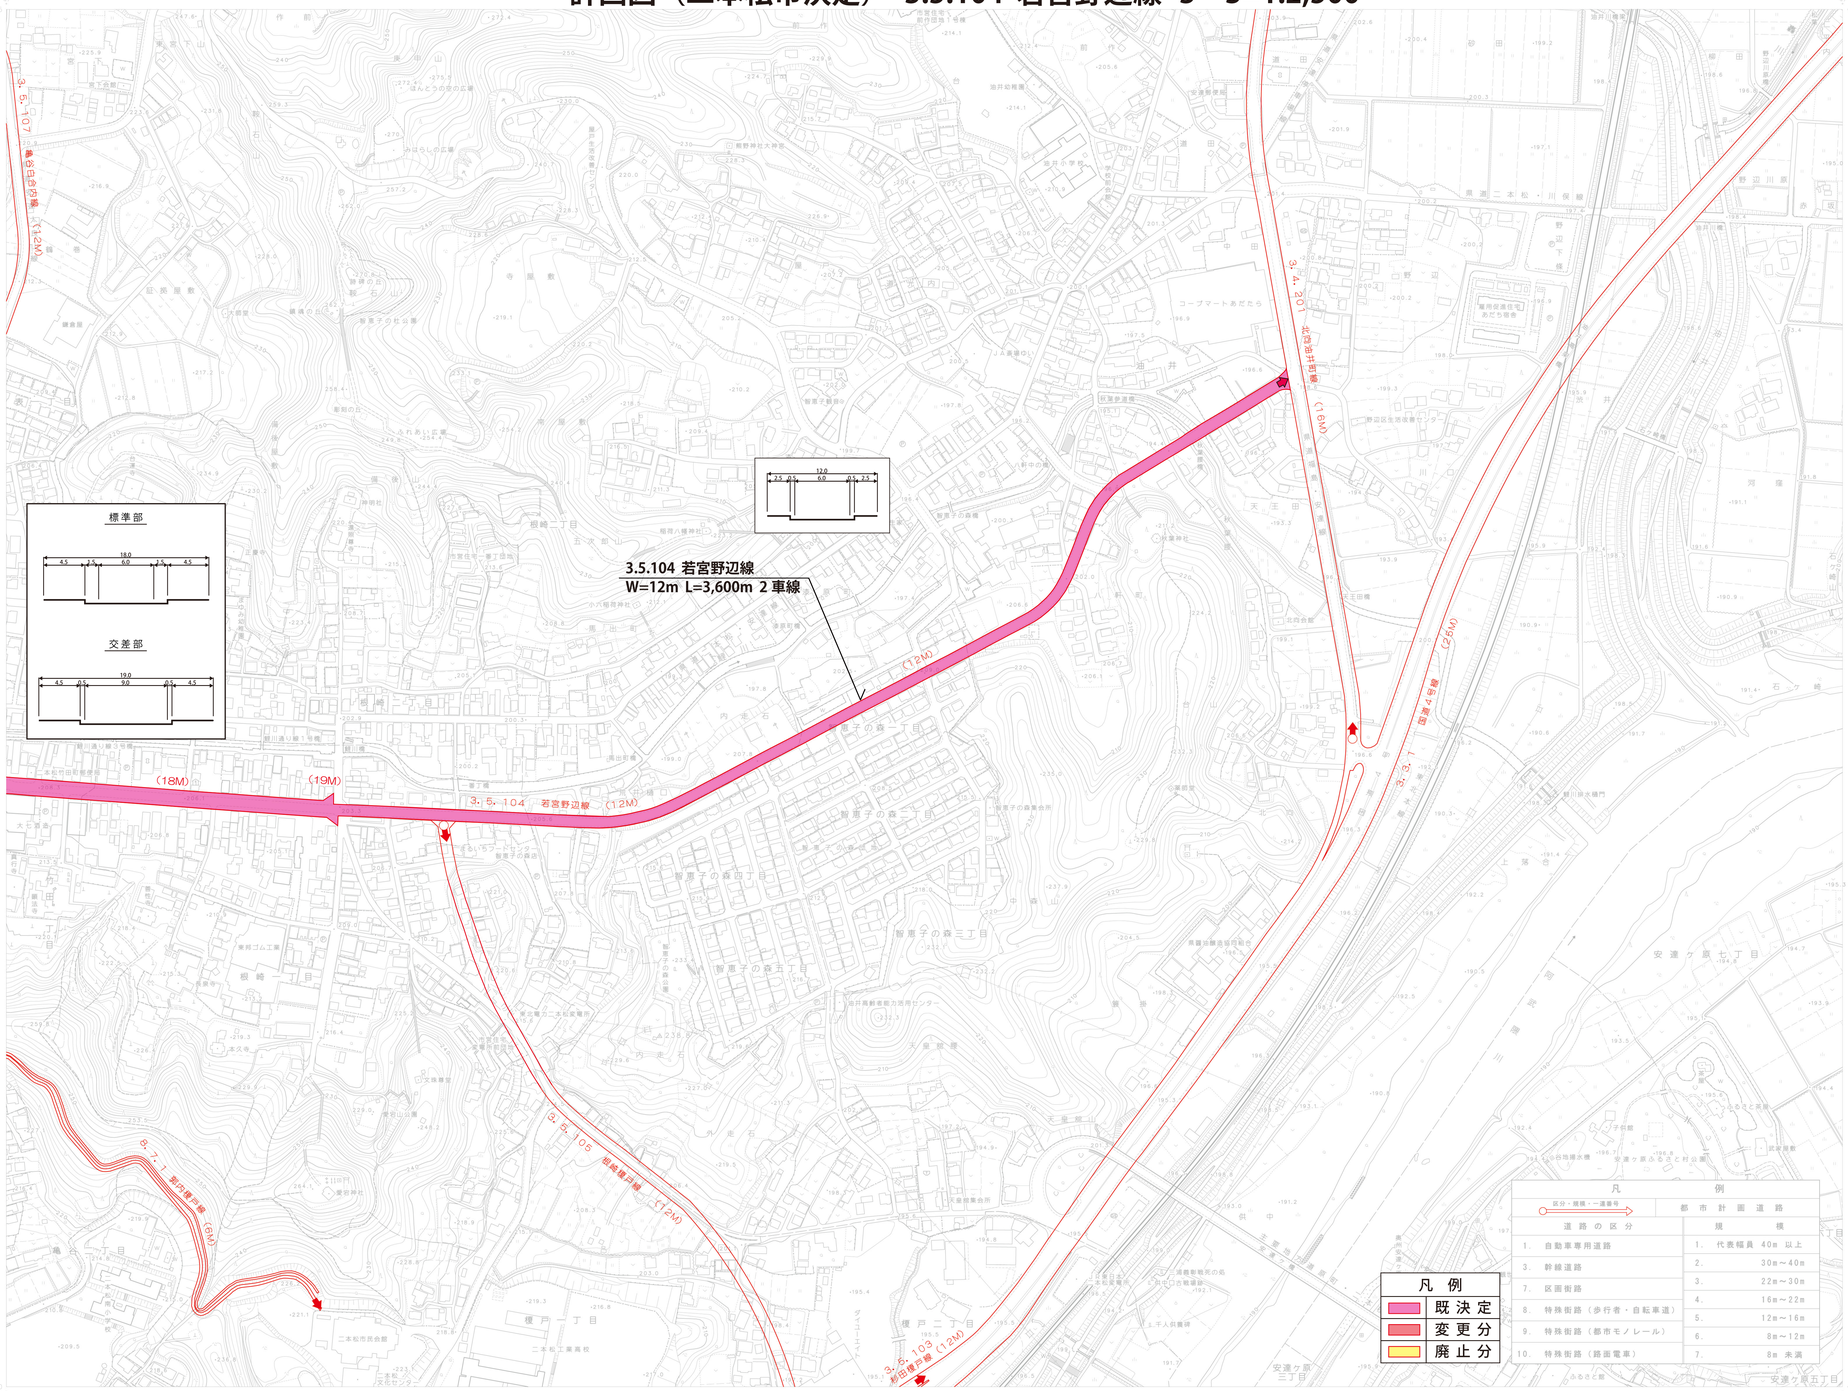

福島県二本松市
朝日航洋株式会社調製

平成25年測量
1.平成24年11・12月撮影空中写真
2.平成24年12月現地調査

1：2,500

この測量成果は、国土地理院長の承認を得て同院所管の測量成果を使用して得たものである。（承認番号）平22.4.関公第355号

Ⅸ－EF 03－4

Ⅸ－EF 03－4

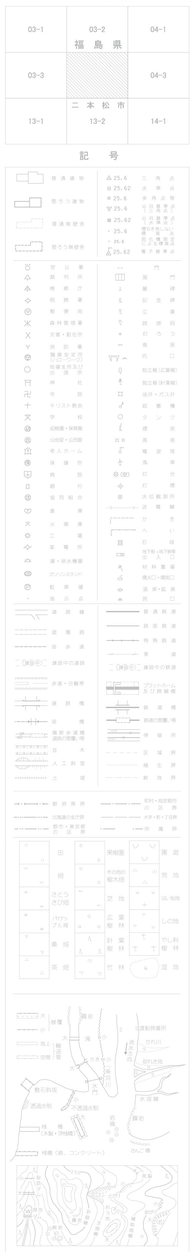

座標系は平成14年国土交通省告示第9号の規定による第X系（横浜）
投影は横ヤ（ヤコビ）投影
図面に表示してある座標値はキロメートル単位
方眼は0.5キロメートル間隔
図面に表示してある標高数値は10メートル間隔
海さの基準は東京湾の平均海面
等高線の間隔は2メートル