

1:2,500
IX-EF 03-4

二本松都市計画 街路 図



計画図 (二本松市決定) 3.5.105 根崎榎戸線-1 S=1:2,500

IX-EF 03-4

03-1	03-2	04-1
03-3		04-3
13-1	13-2	14-1

記号

	3.5.105 根崎榎戸線 (12M)
	3.5.104 若宮野辺線 (12M)
	3.5.103 榎戸線 (12M)
	3.5.102 榎戸線 (12M)
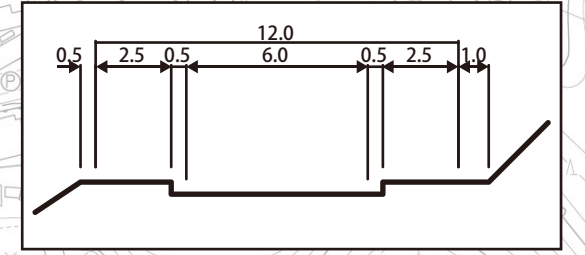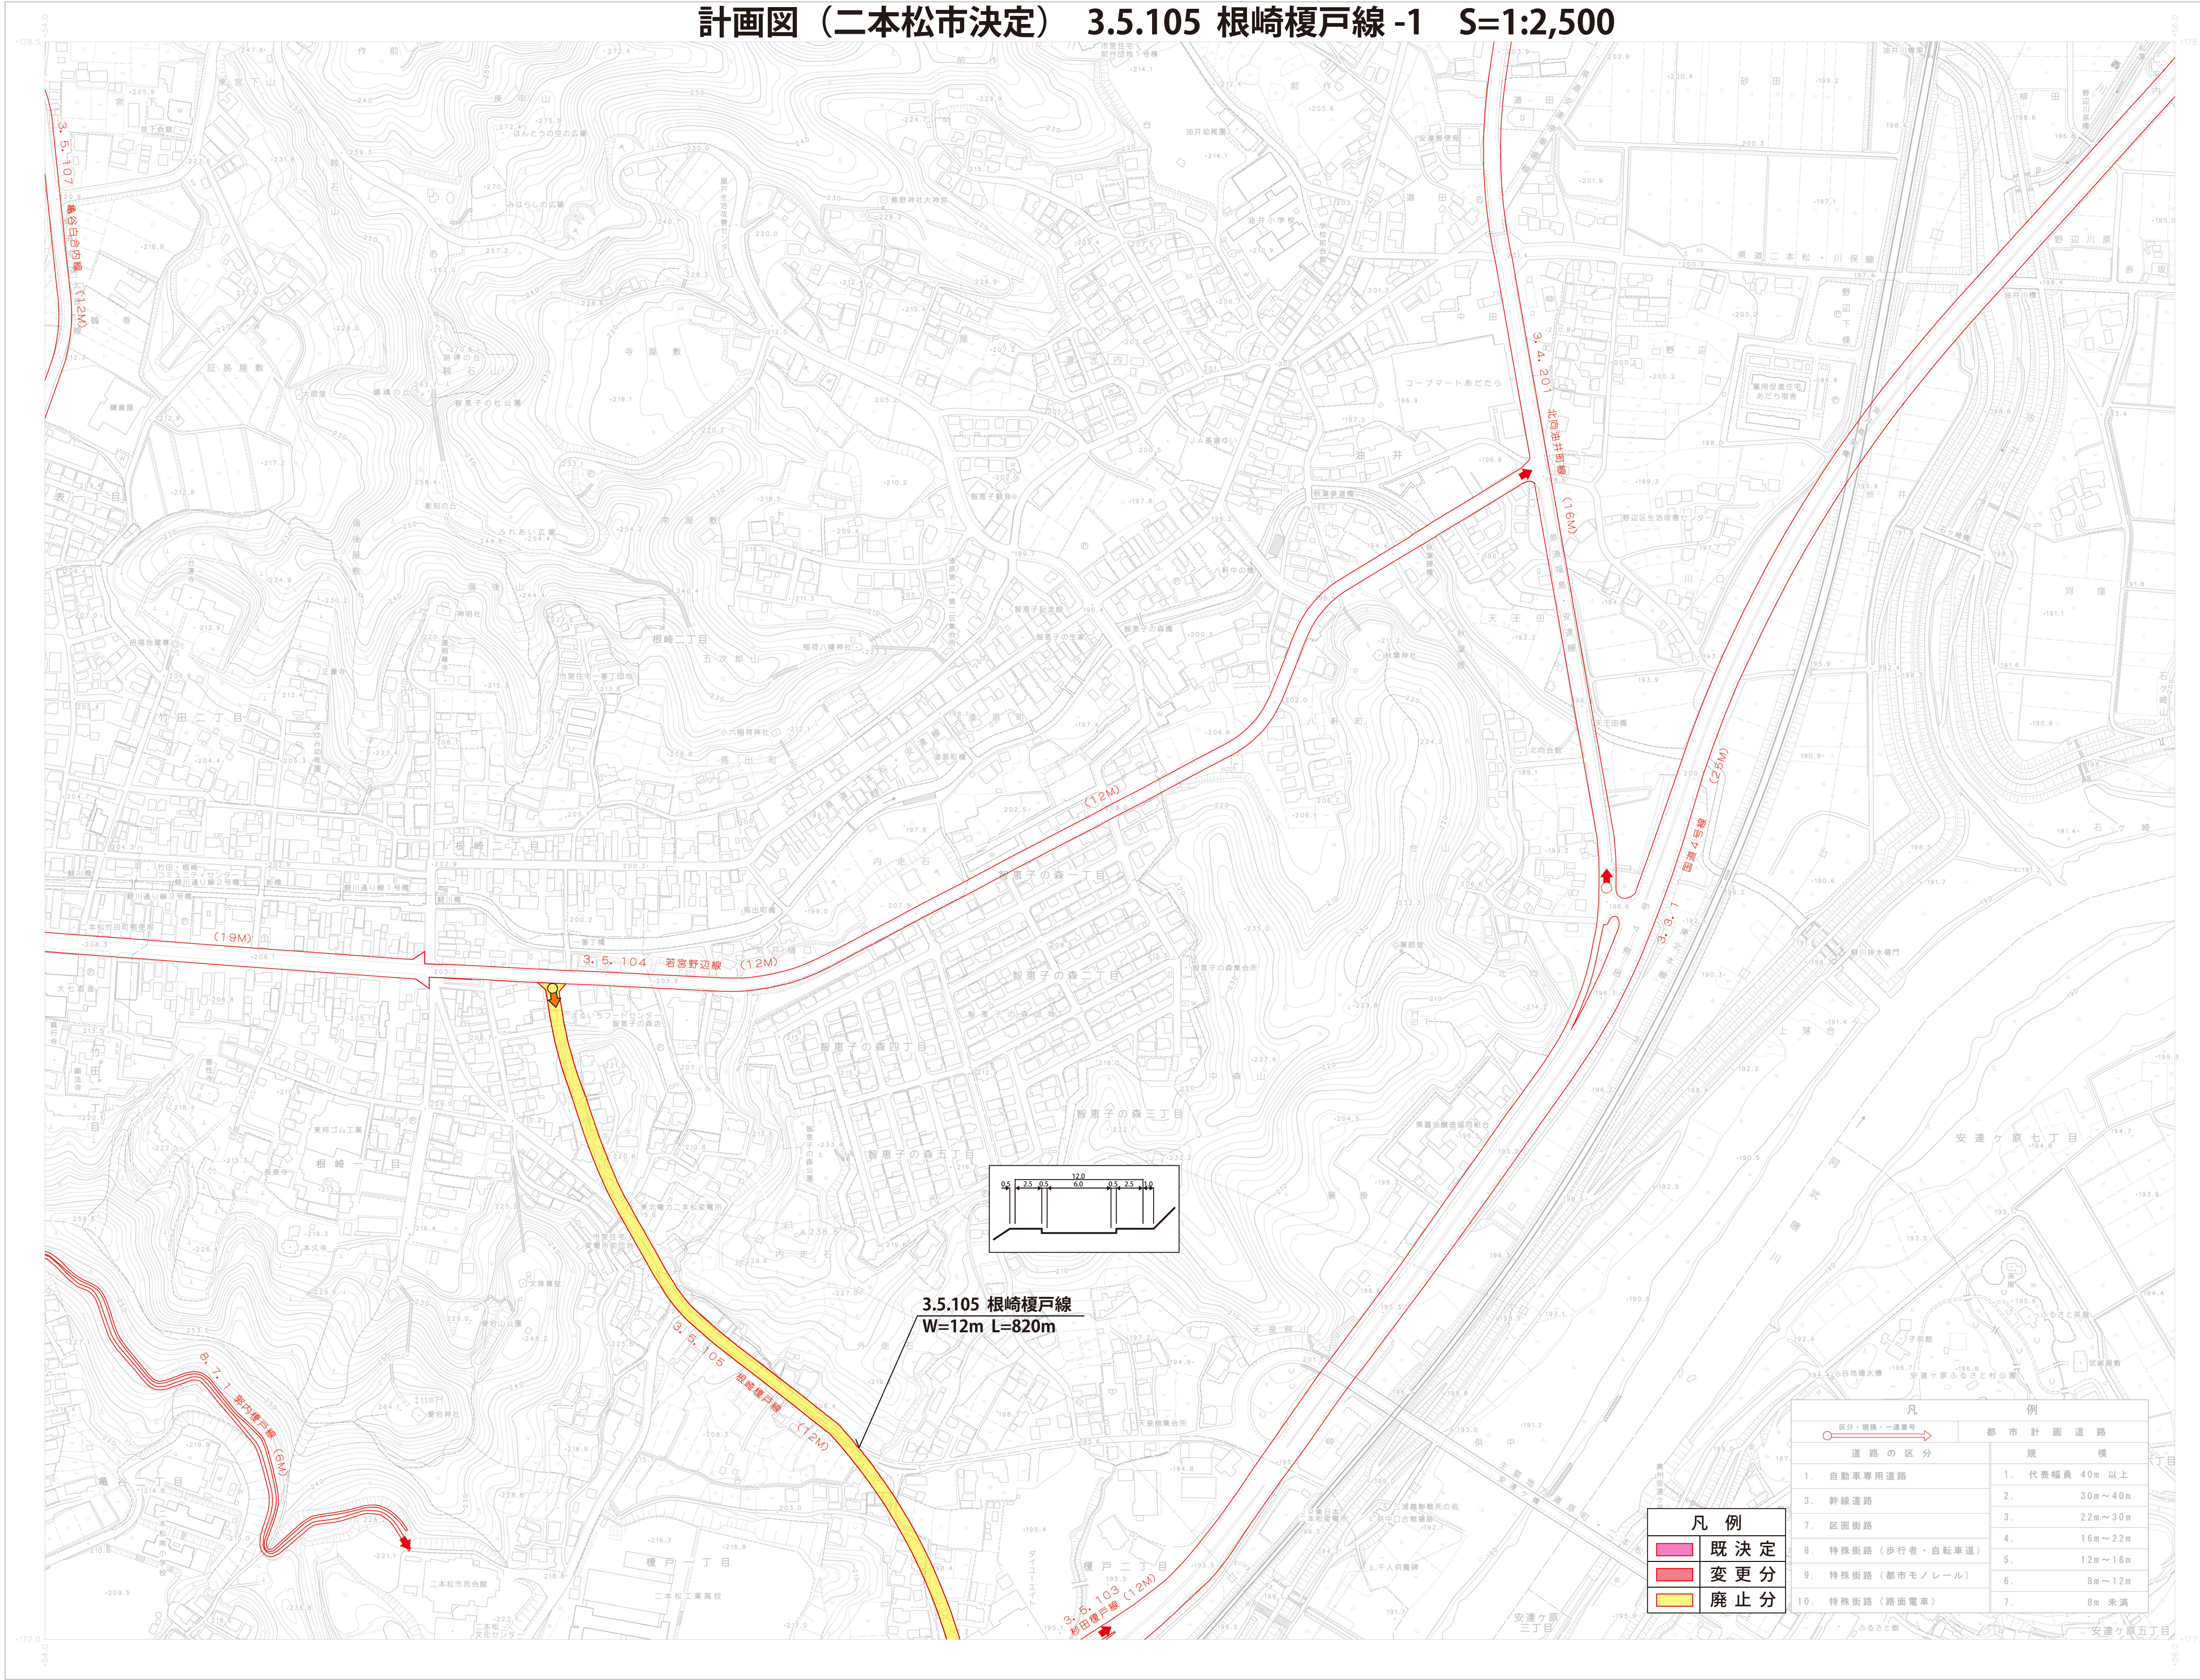

3.5.105 根崎榎戸線
W=12m L=820m

凡例	
	既決定
	変更分
	廃止分

凡例	
	道路の区分
	1. 自動車専用道路

福島県 二本松市 朝日航洋株式会社 調製

平成25年測量 1.平成24年11.12日測量 2.平成24年12月測量

1:2,500

この測量結果は、国土院の測量結果を基に作成されたものであり、測量結果の正確性を保証するものではありません。

IX-EF 03-4